Sewer ease
6-26-62

19th JULY 62

✓
3/16 HB

4487

(S)

(S)

(S)

NOV. 30, 1962
3270 118

110707

4487

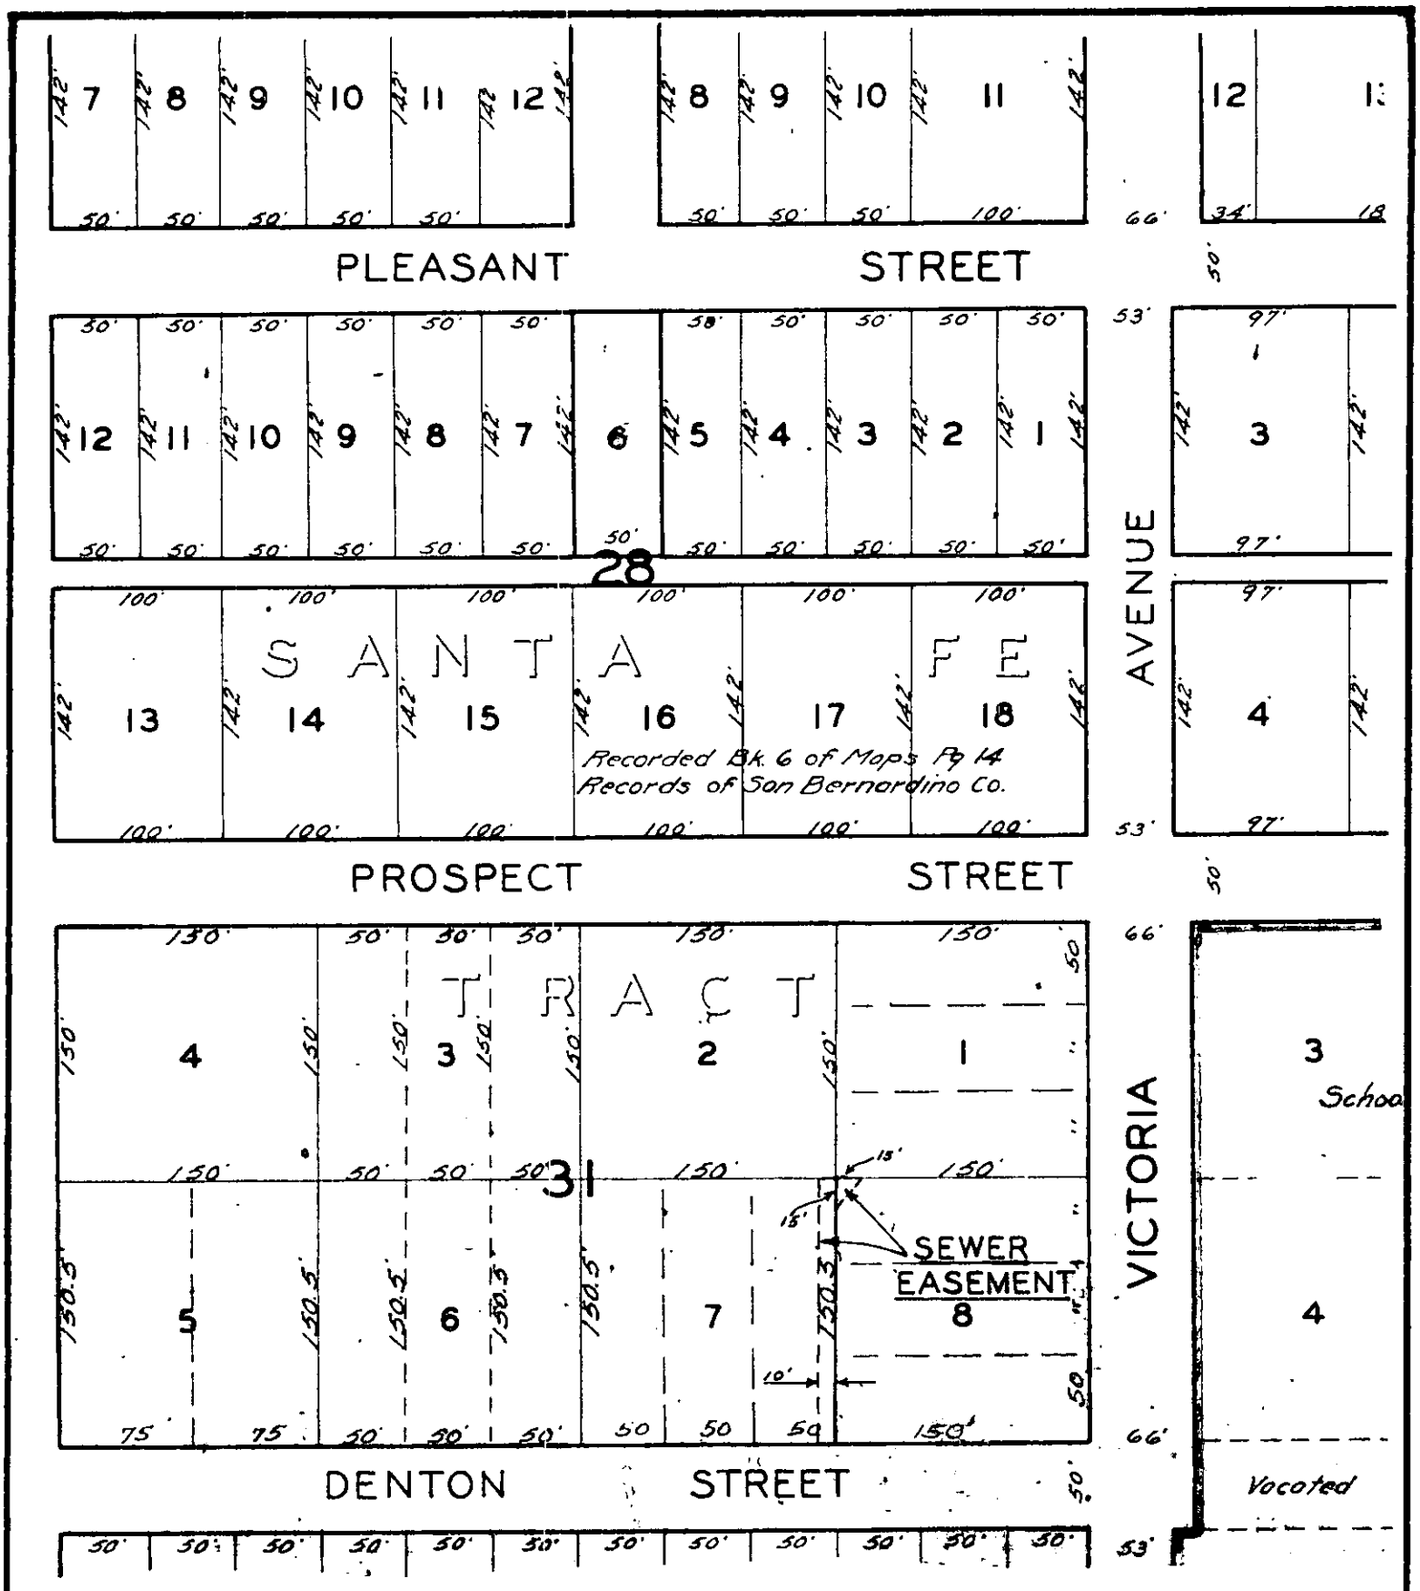

SCALE: 1" = 100'

PLAT
OF EASEMENT

4487

CITY OF RIVERSIDE

DRAWN JUNE 1, 1962