SHEET 2 OF 2

PLAN No. R-150

MATCH-UP PAVING
E'ly 675.70 from Van Buren Blvd.
ON SOUTH SIDE OF
CALIFORNIA AVENUE
RIVERSIDE, CALIFORNIA

SCALES: HOR. 1 IN. = 50 FT.
VERT. 1 IN. = 5 FT.

F.B. 598/39, 611/1

APPROVED: _____
CITY ENGINEER

DATE: _____

DESIGNED H.B.
DRAWN H.B.
CHECKED W.D.G.
RECOMMENDED

Station	A	B	C
22+00	0	0	0
+50	0.19		
23+00	0.23	0.34	0.18
+50	0.25		
24+00	0.26	0.31	0.37
+50	0.36		
25+00	0.31	0.28	0.40
+50	0.15		
26+00	0	0	0

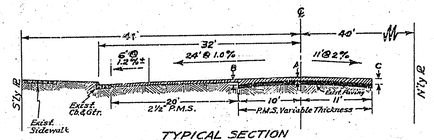

TYPICAL SECTION
Station 22+00 to Station 26+00
Scale: 1" = 10'

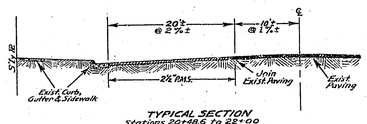

TYPICAL SECTION
Stations 22+38.5 to 22+00
and 26+00 to 26+65.22
Scale: 1" = 10'

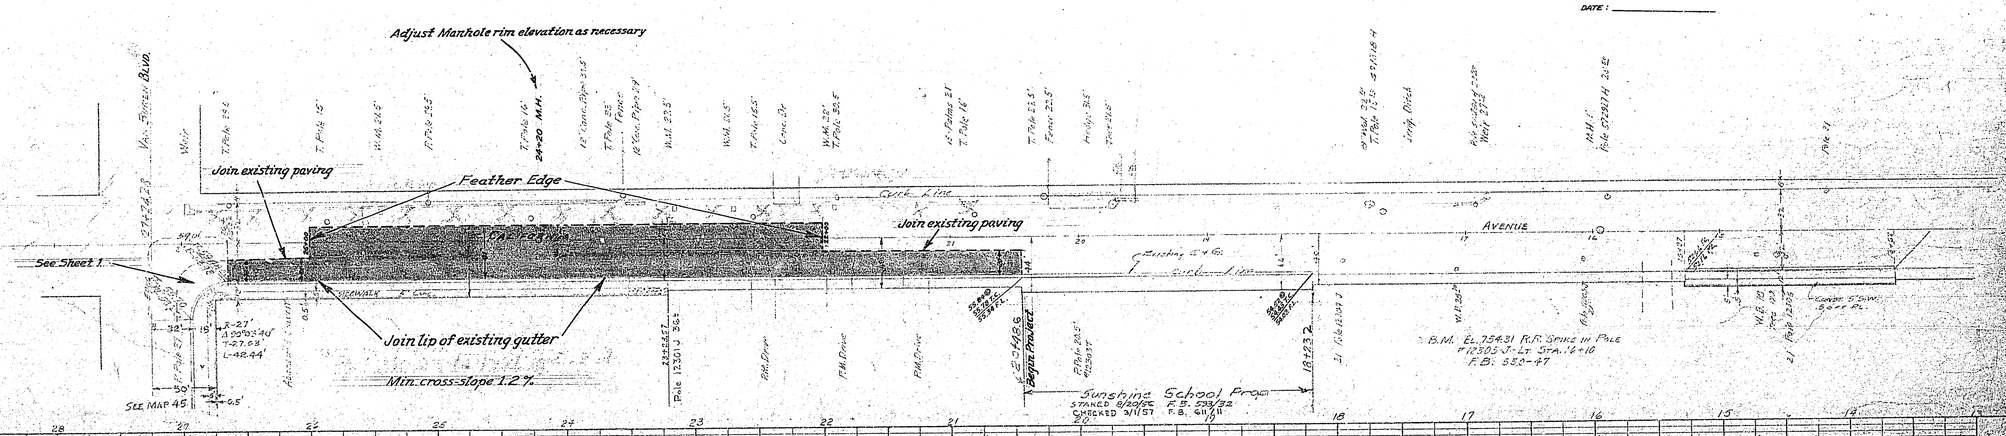

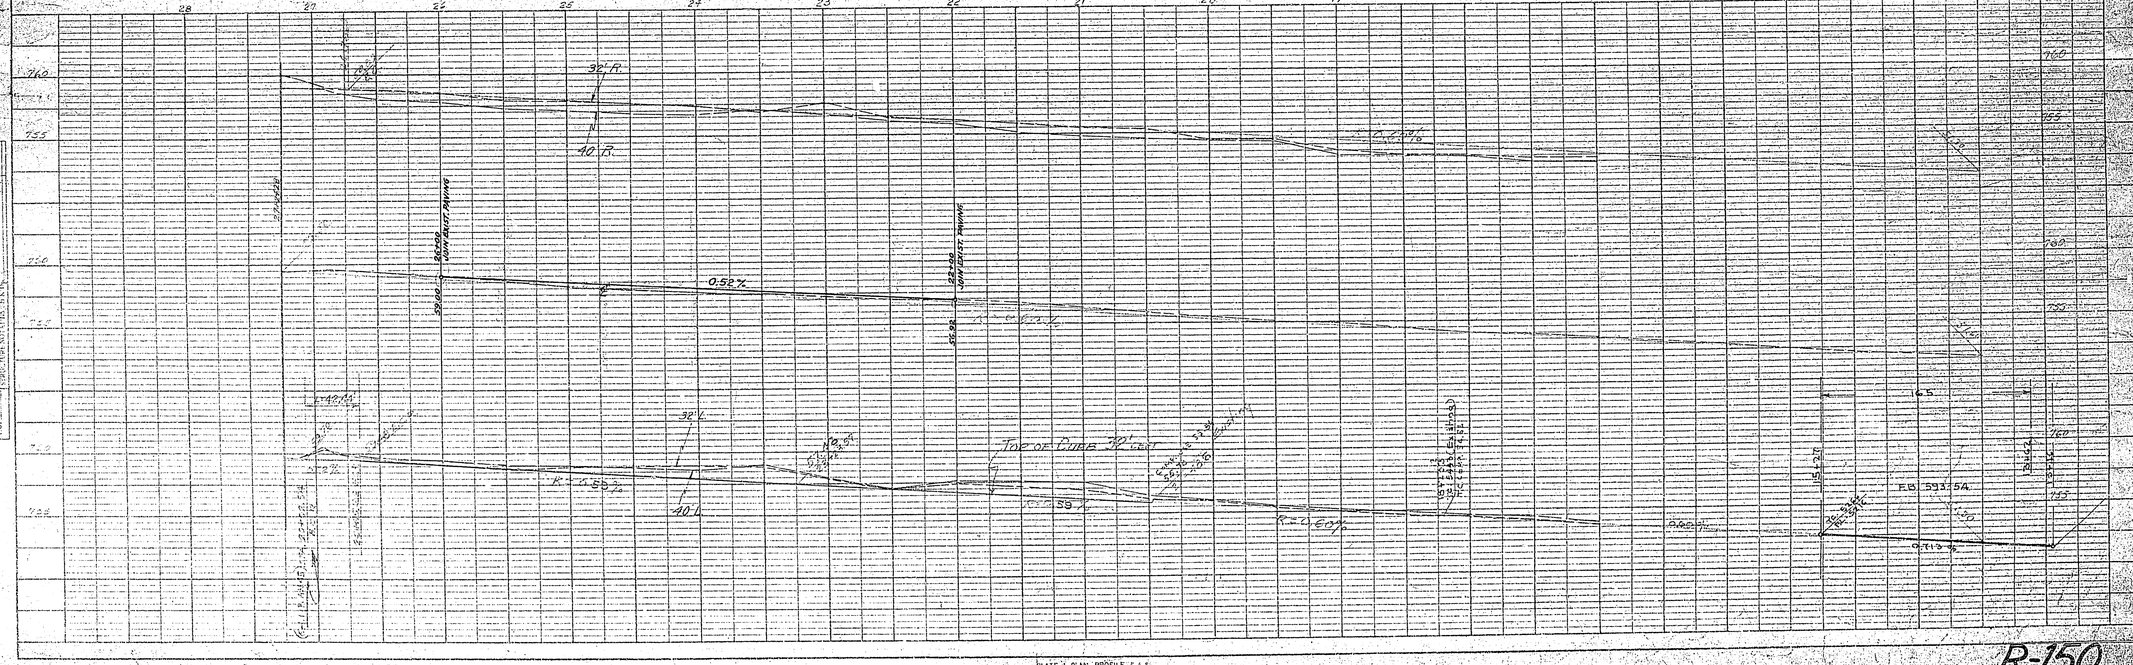

R-150

PLATE 1. PLAN - PROFILE - F.A.S.
CLEARPRINT PAPER CO., S. F. CAL.