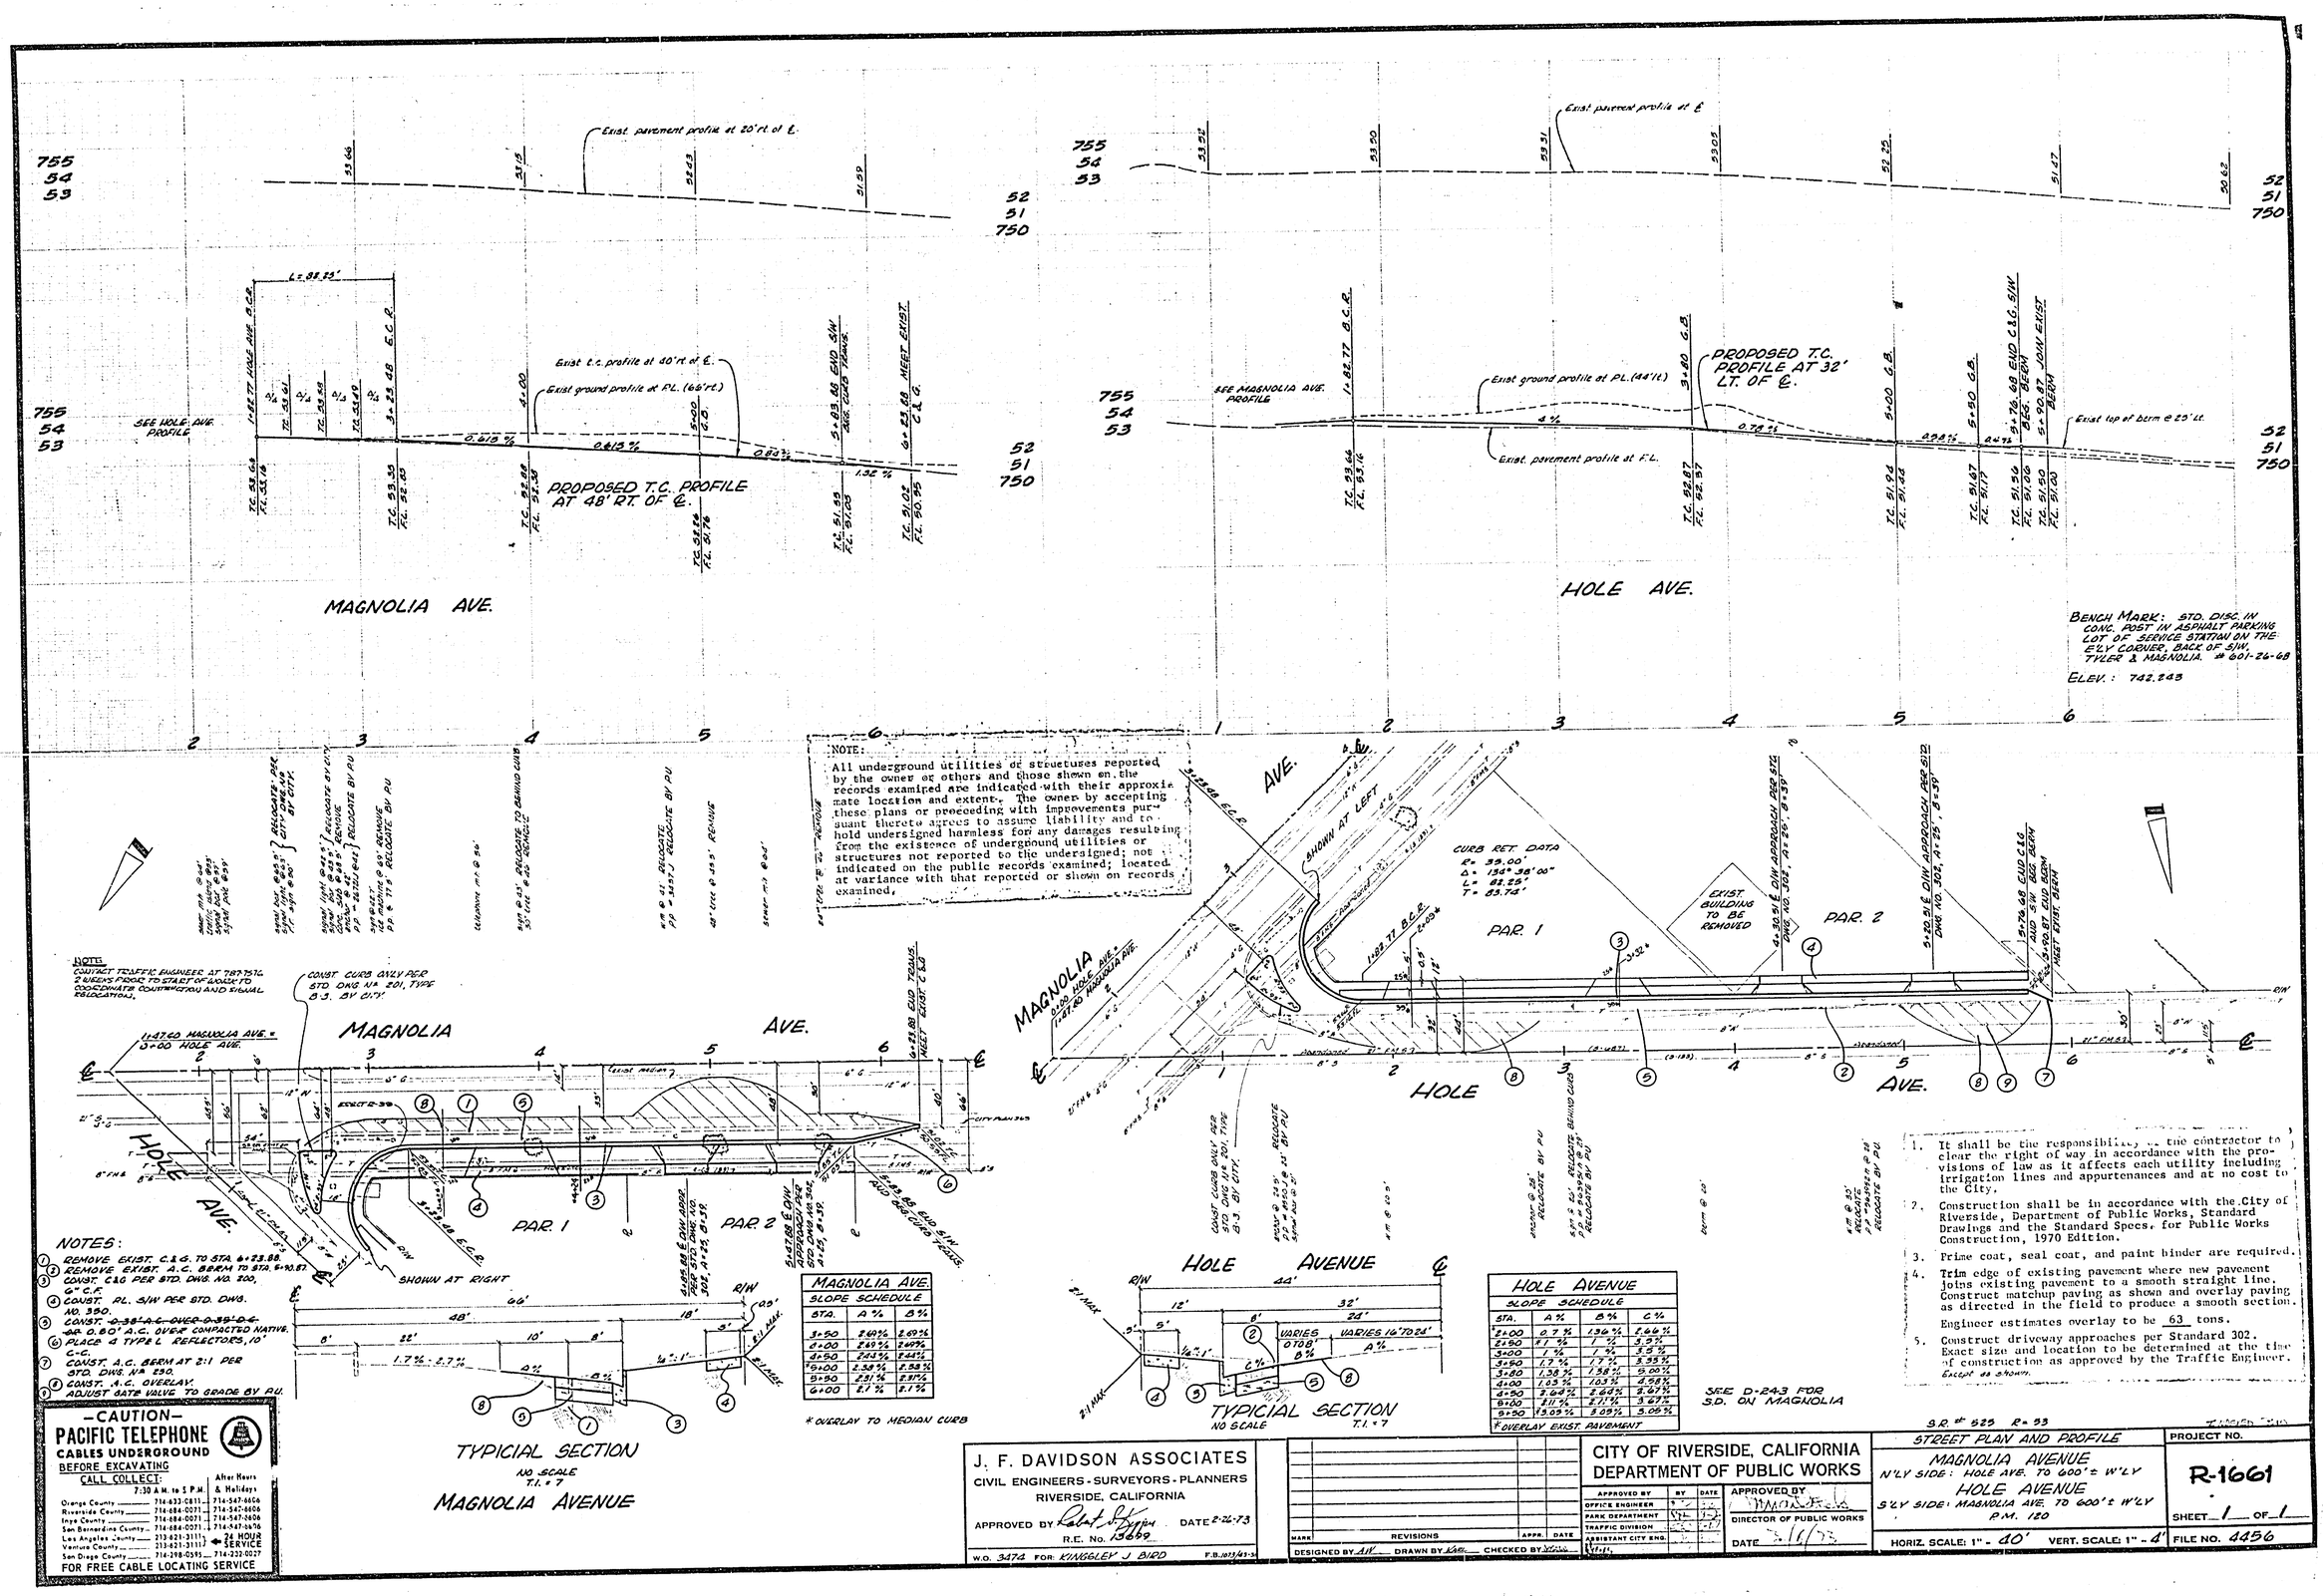

MAGNOLIA AVE. SLOPE SCHEDULE		
STA.	A %	B %
3+50	2.60%	2.60%
4+00	2.60%	2.60%
4+50	2.43%	2.44%
*5+00	2.38%	2.38%
5+50	2.31%	2.31%
6+00	2.1%	2.1%

* OVERLAY TO MEDIAN CURB

HOLE AVENUE SLOPE SCHEDULE			
STA.	A %	B %	C %
*2+00	0.7 %	1.36 %	2.66 %
2+50	*1 %	1 %	3.3 %
3+00	1 %	1 %	3.3 %
3+50	1.7 %	1.7 %	3.33 %
3+80	1.38 %	1.38 %	5.00 %
4+00	1.03 %	1.03 %	4.68 %
4+50	2.64 %	2.64 %	3.67 %
5+20	2.11 %	2.11 %	3.67 %
5+50	3.09 %	3.09 %	5.05 %

* OVERLAY EXIST. PAVEMENT