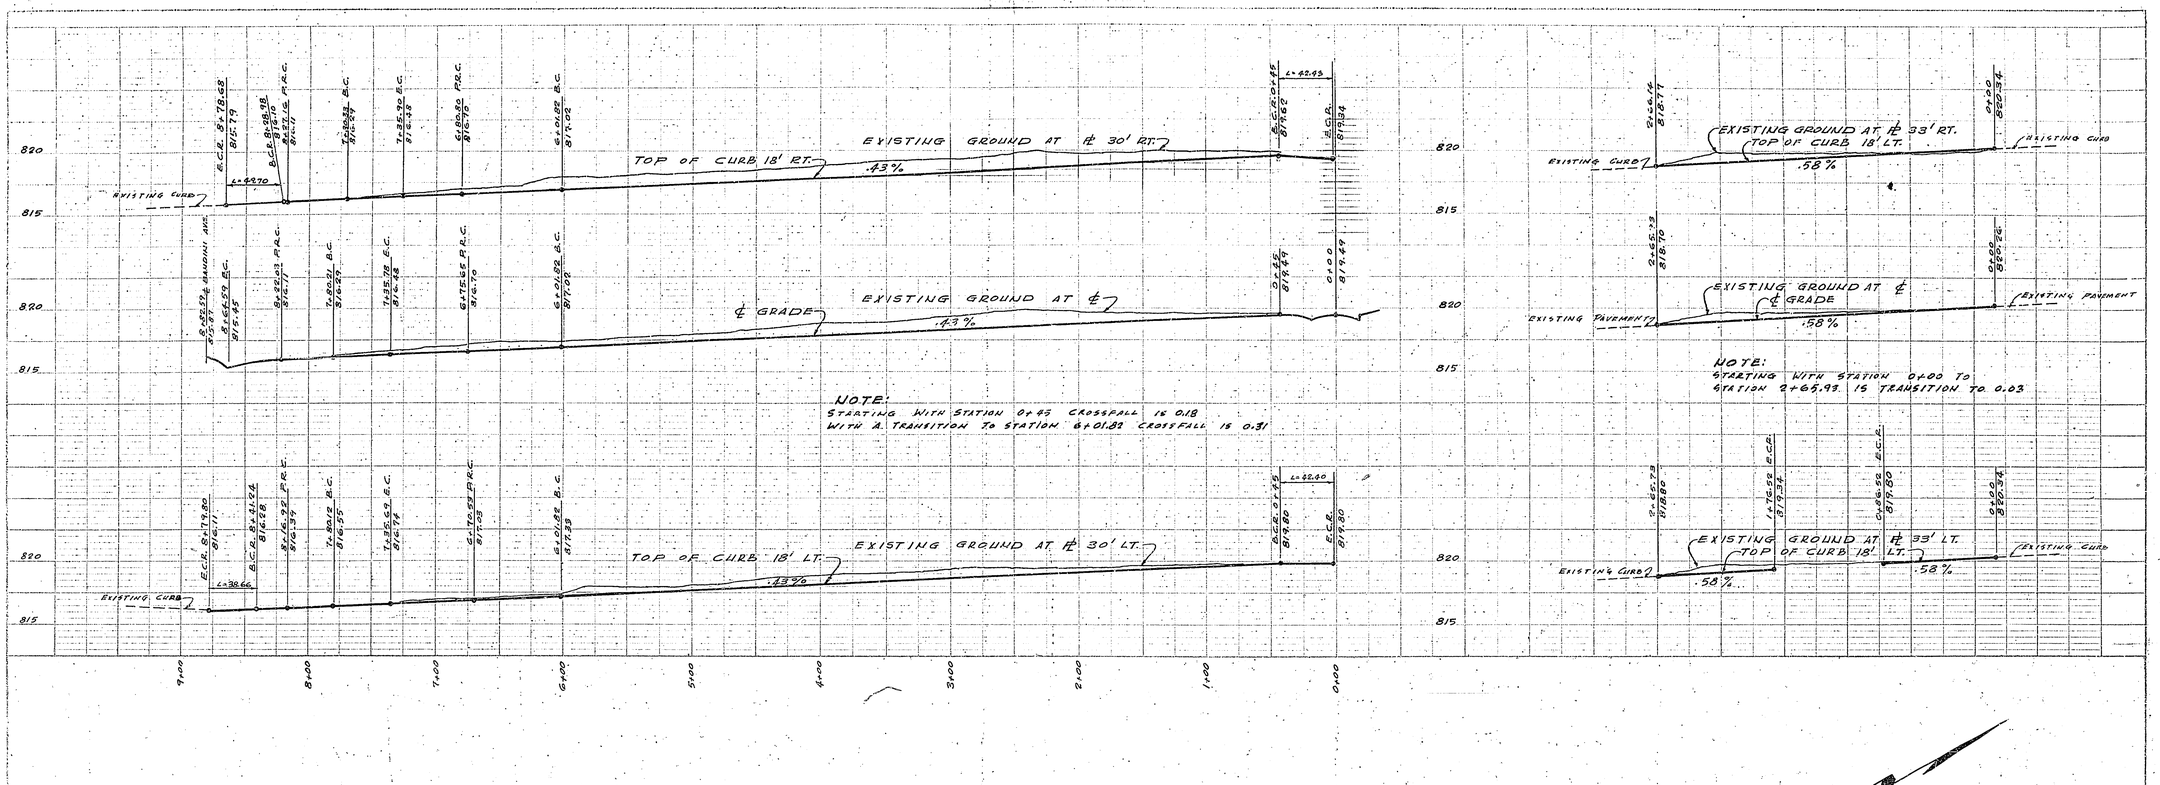

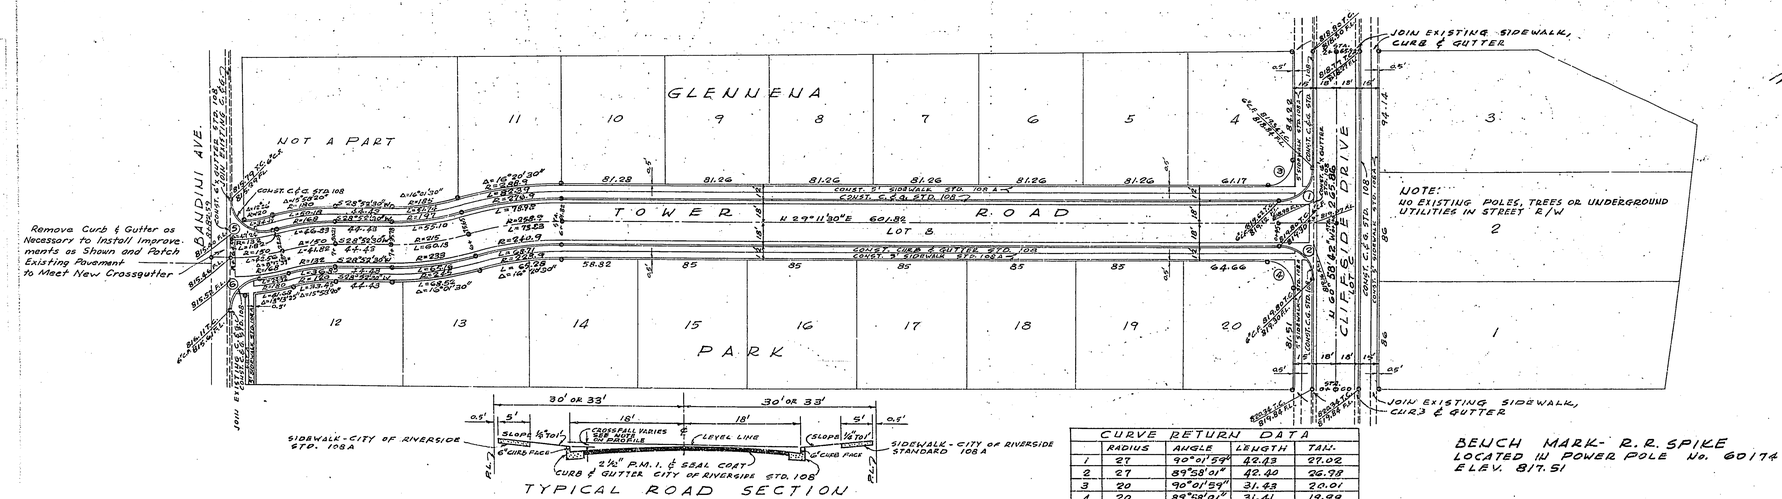

CURVE RETURN DATA				
	RADIUS	ANGLE	LENGTH	TAN.
1	27	90°01'59"	42.43	27.02
2	27	89°58'01"	42.40	26.98
3	20	90°01'59"	31.43	20.01
4	20	89°58'01"	31.41	19.99
5	27	105°27'54"	49.70	35.48
6	27	82°12'27"	38.66	23.49

BENCH MARK- R.R. SPIKE
LOCATED IN POWER POLE No. 60174
ELEV. 817.51

ERIC W. EMTMAN CIVIL ENGINEER
R.E. No. 4813
RIVERSIDE, CALIFORNIA
APPROVED BY [signature] DATE [illegible]

CITY OF RIVERSIDE, CALIFORNIA
DEPARTMENT OF PUBLIC WORKS

STREET PLAN & PROFILE
GLENNENA PARK

HORIZ. SCALE 1"=50' VERT. SCALE 1"=5'

APPROVED BY [signature]
Director of Public Works
DATE May 21, 1958

NO. R-190

SHEET 1 OF 1

J.B.
F.L.