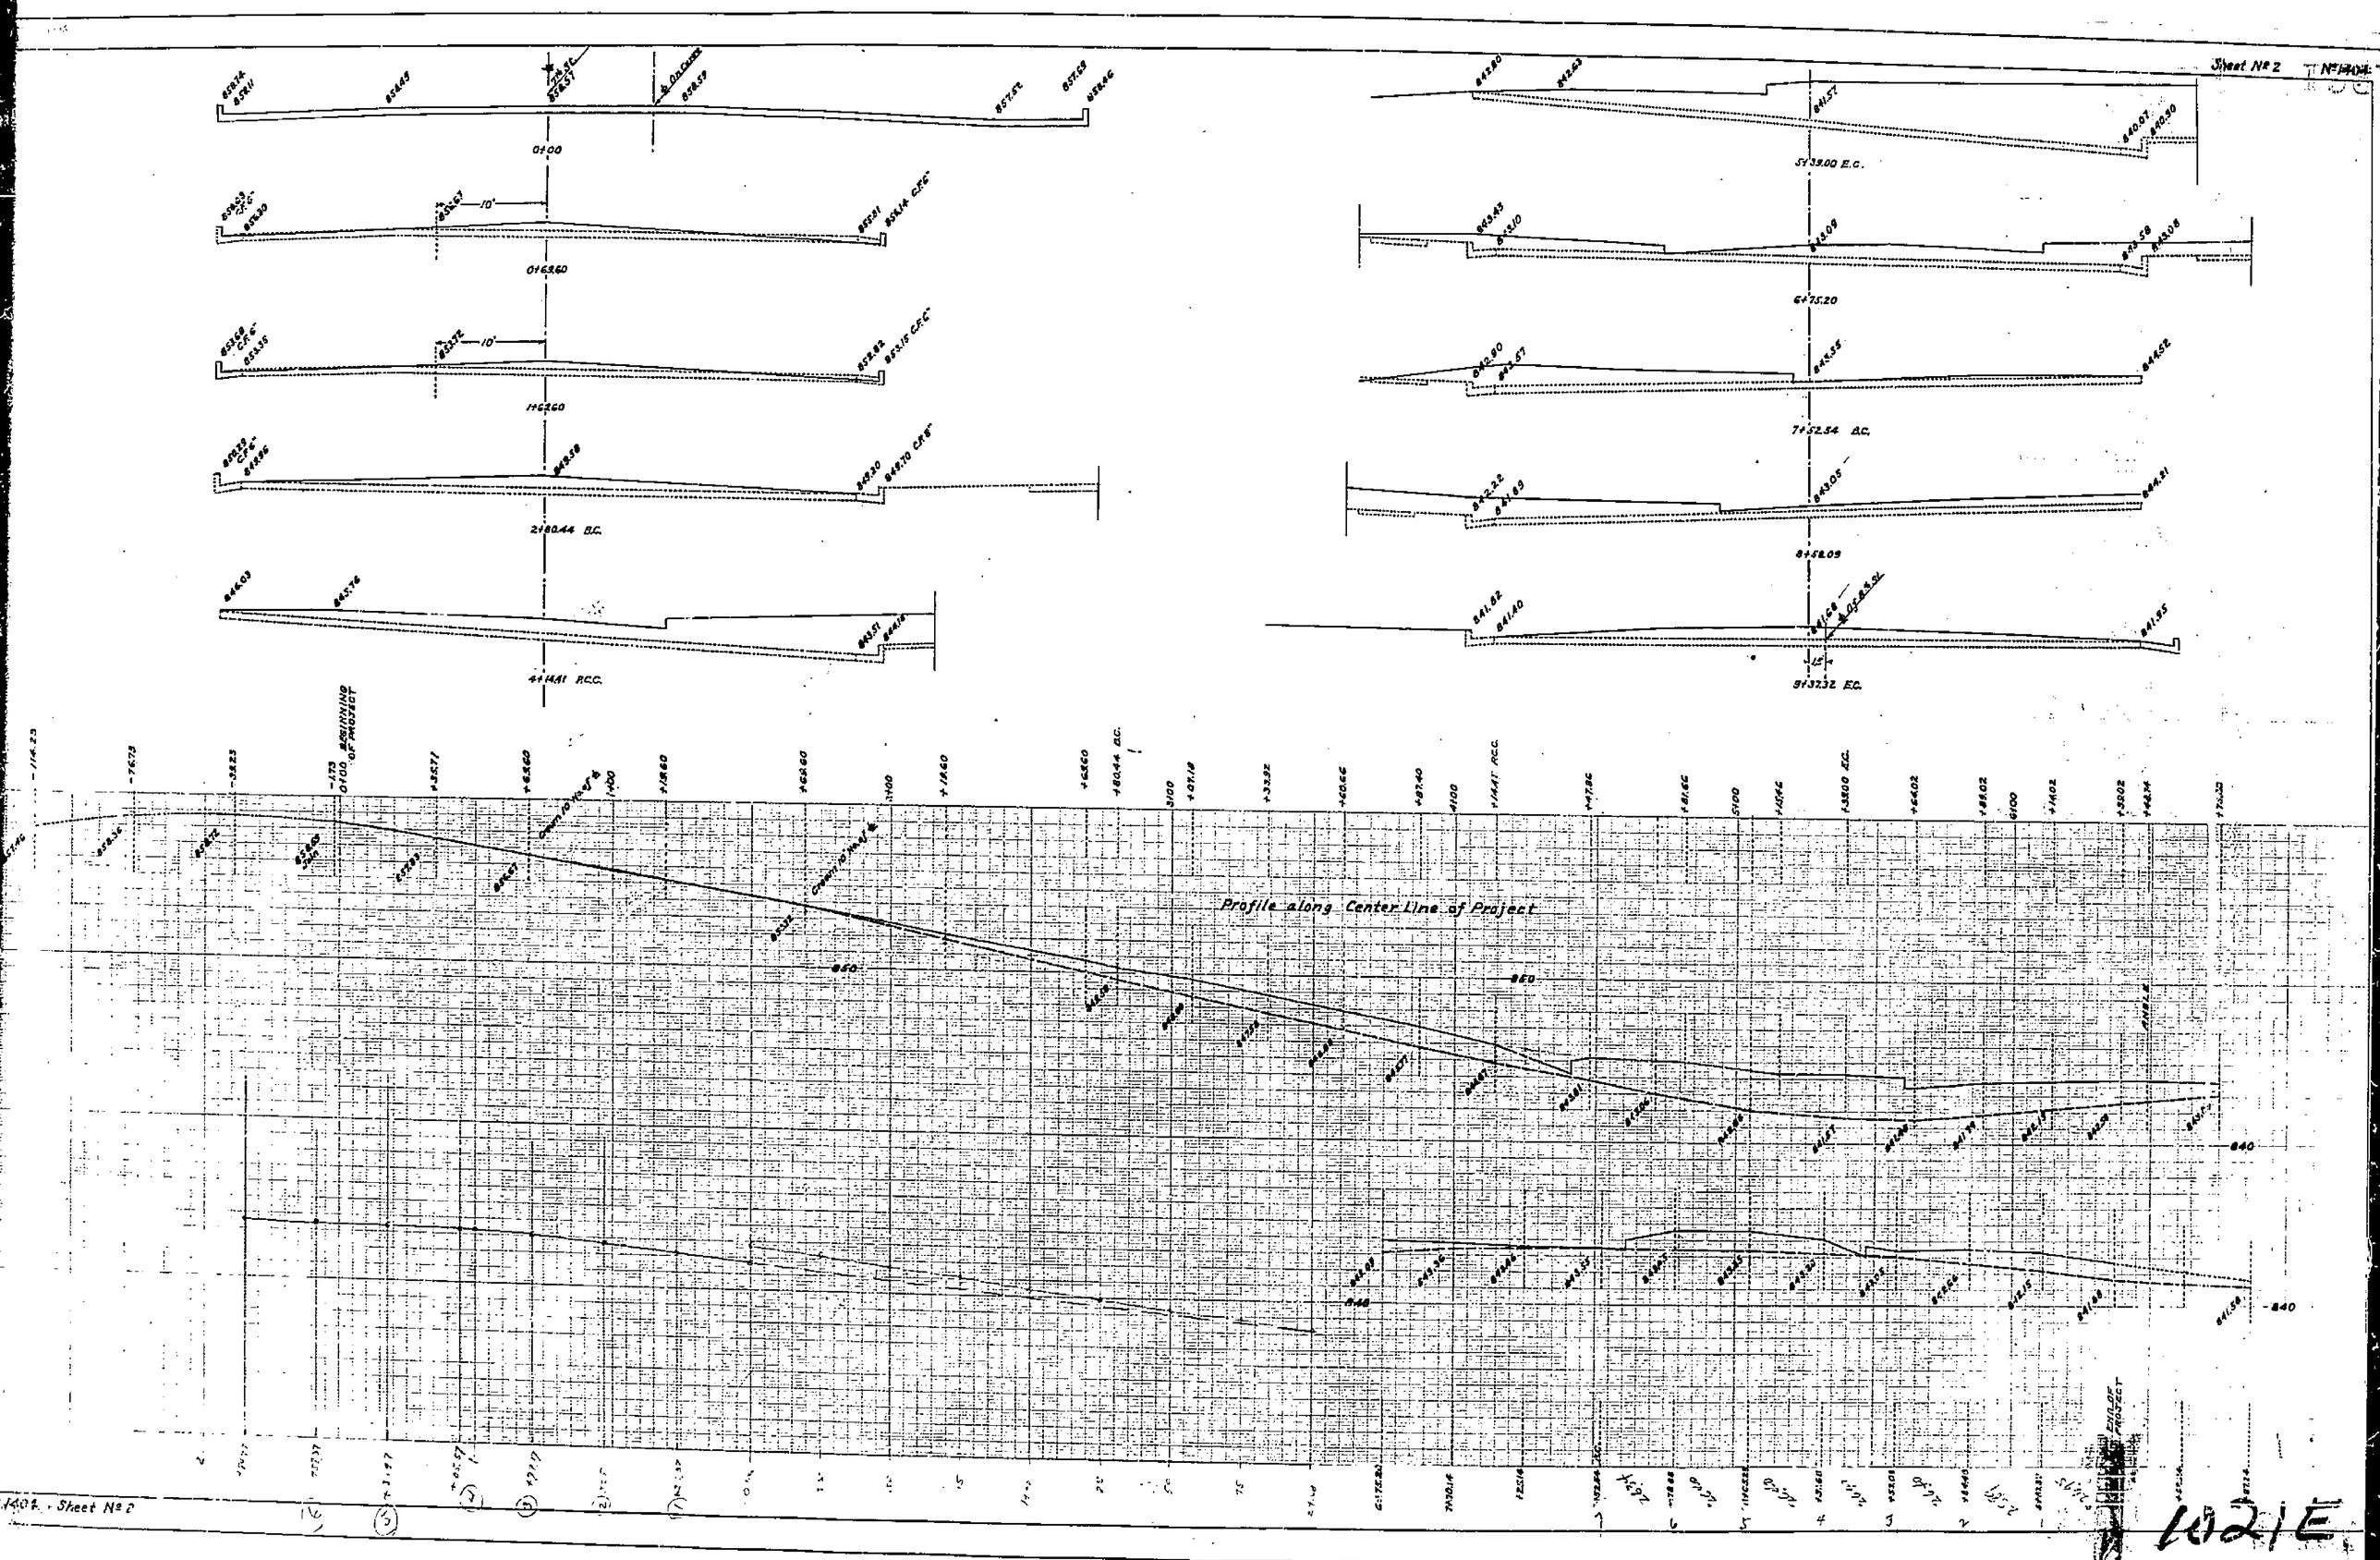
Sheet No 2
0+00
0+69.60
1+62.60
2+80.44 B.C.
4+14.41 P.C.C.
5+39.00 E.C.
6+75.20
7+52.54 B.C.
8+58.09
9+37.32 E.C.
Profile along Center Line of Project
BEGINNING OF PROJECT
END OF PROJECT
1404 - Sheet No 2
1021E