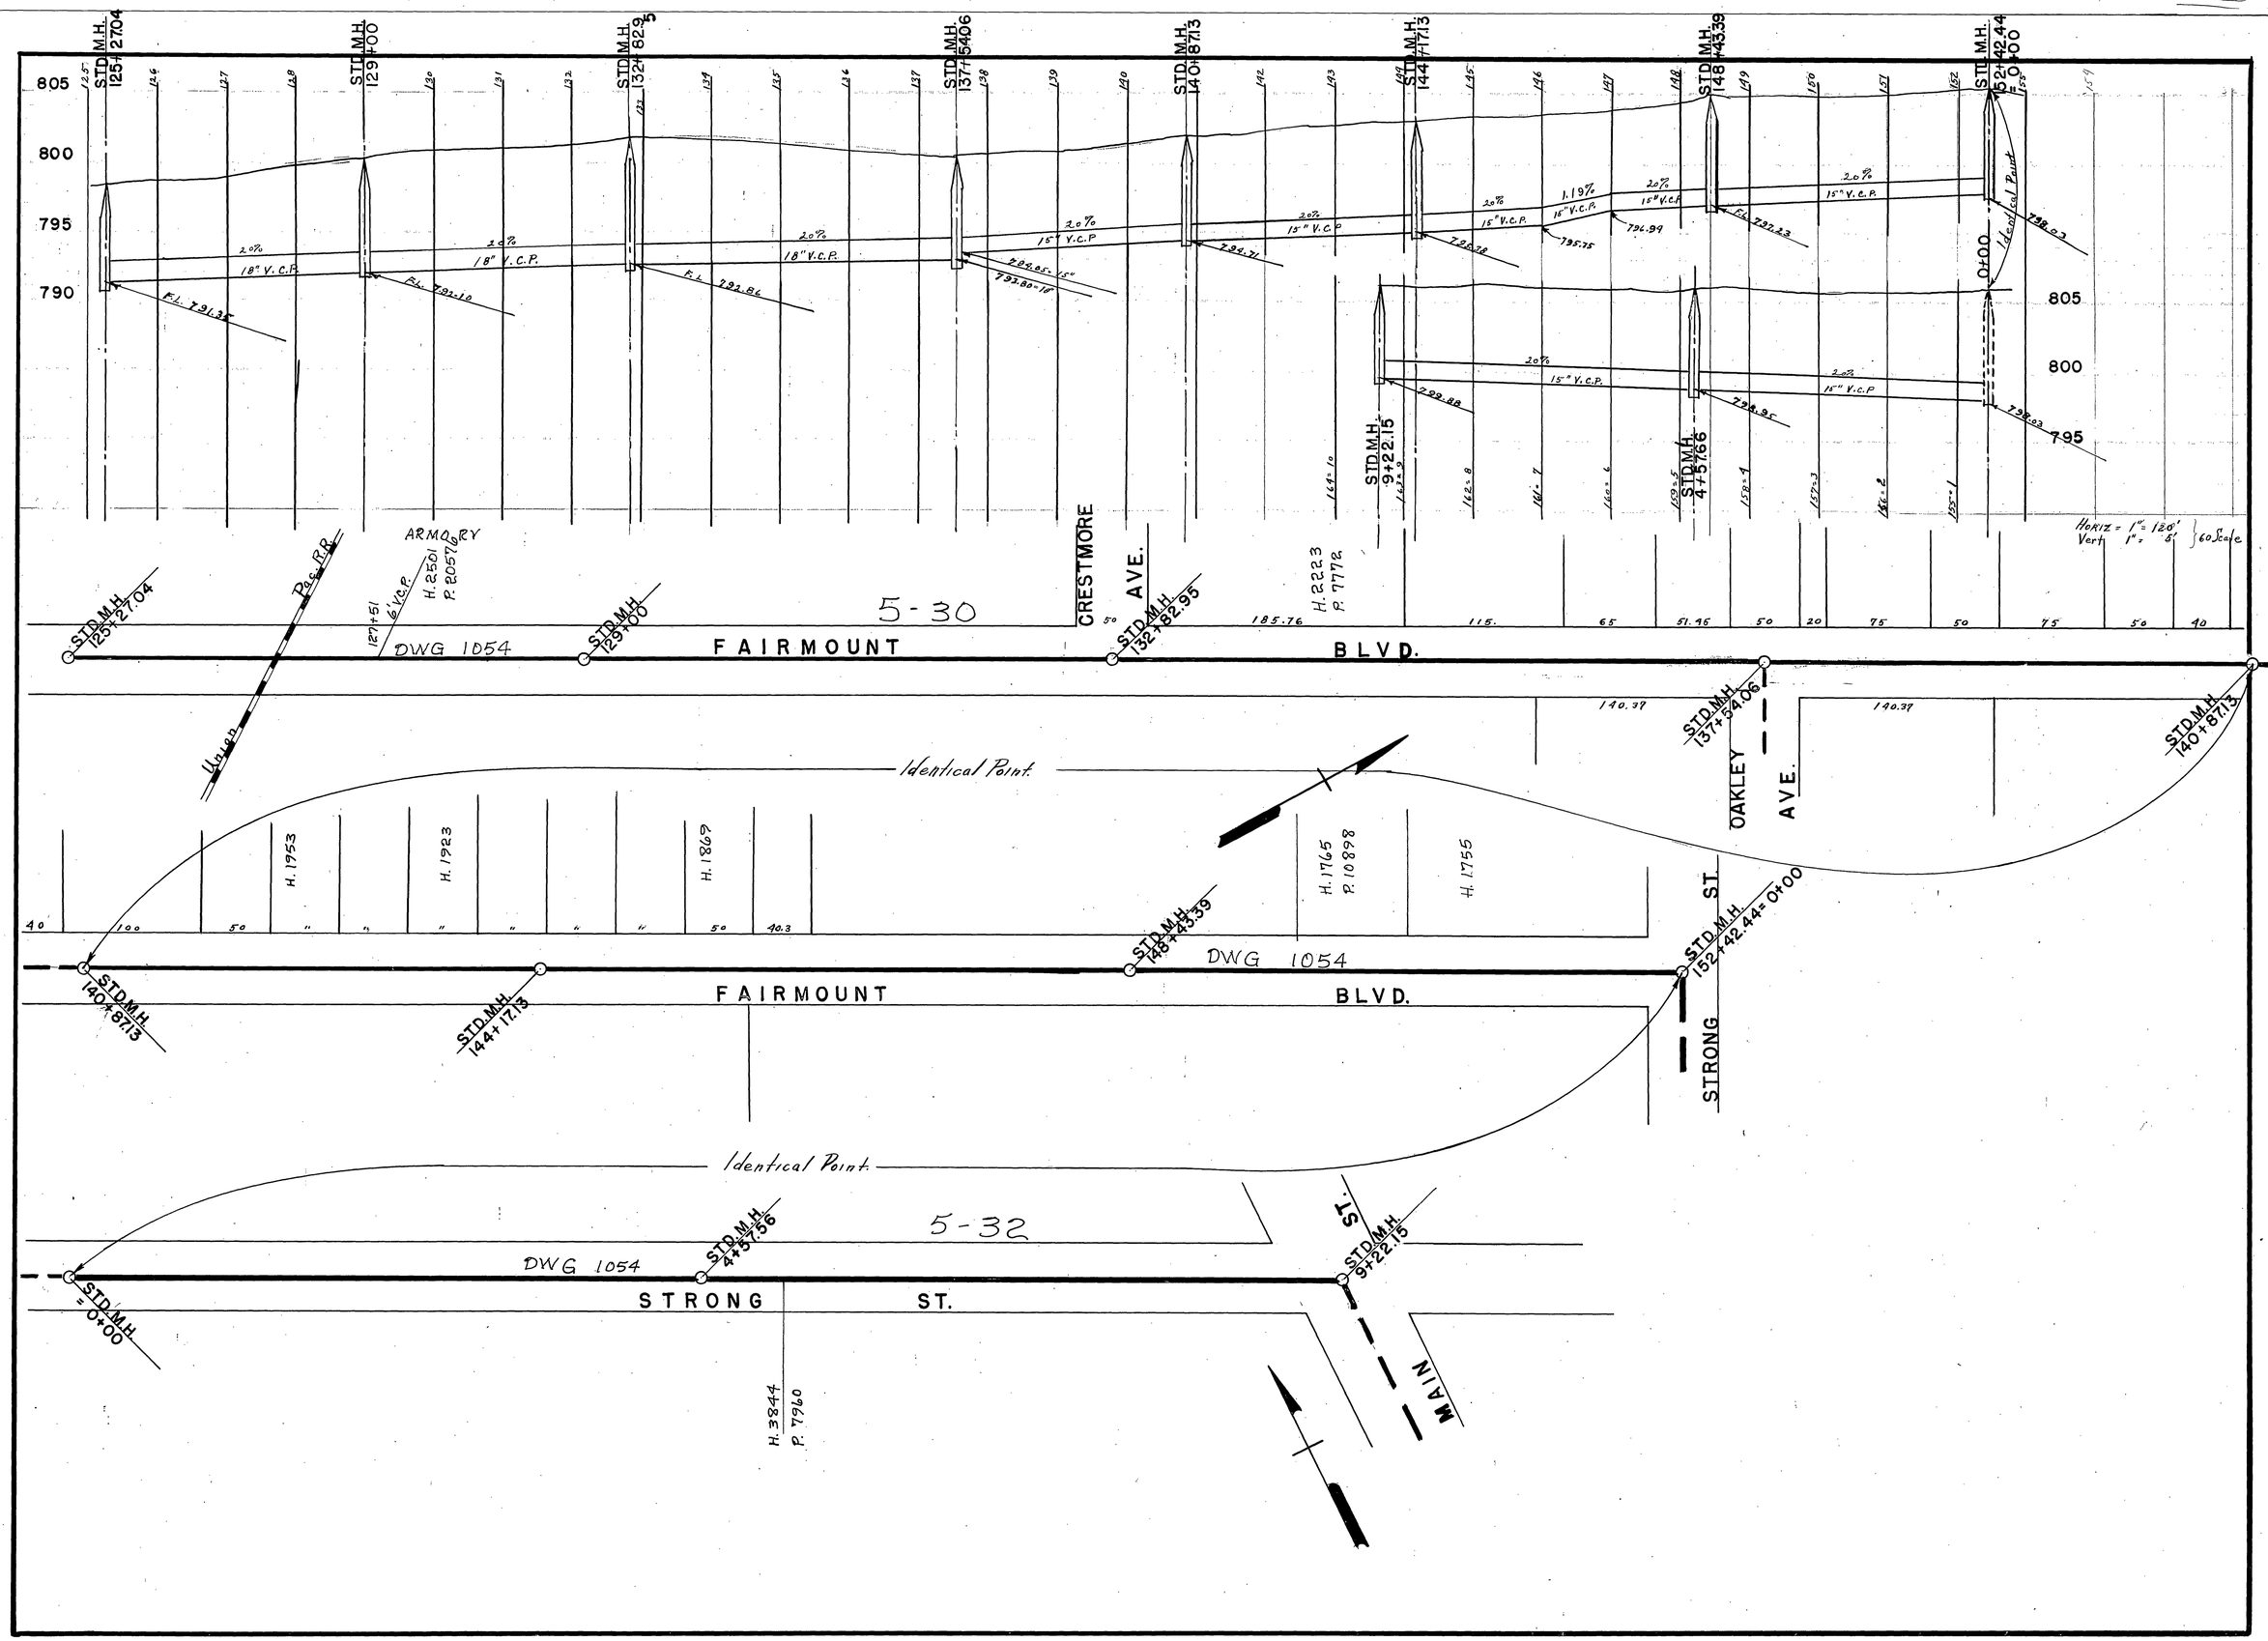

STD.M.H. 125+27.04
STD.M.H. 129+00
STD.M.H. 132+82.95
STD.M.H. 137+54.06
STD.M.H. 140+87.13
STD.M.H. 144+17.13
STD.M.H. 148+43.39
STD.M.H. 152+42.44 = 0+00
805
800
795
790
20%
18" V.C.P.
15" V.C.P.
1.19%
F.L. 791.35
F.L. 792.10
F.L. 792.86
F.L. 797.23
F.L. 798.03
STD.M.H. 9+22.15
STD.M.H. 4+57.66
Identical Point
Horiz = 1" = 120'
Vert 1" = 5'
60 Scale
ARMORY
H. 2501
P. 20576
Pac. R.R.
Union
127+51
6' V.C.P.
5-30
DWG 1054
FAIRMOUNT
BLVD.
CRESTMORE
AVE.
H. 2223
P. 7772
185.76
115.
65
51.45
50
20
75
50
75
50
40
140.37
140.37
OAKLEY
AVE.
STD.M.H. 140+87.13
H. 1953
H. 1923
H. 1869
H. 1765
P. 10898
H. 1755
40
100
50
40.3
STD.M.H. 148+43.39
DWG 1054
STD.M.H. 152+42.44 = 0+00
STD.M.H. 140+87.13
STD.M.H. 144+17.13
FAIRMOUNT
BLVD.
STRONG
ST.
Identical Point
5-32
STD.M.H. 4+57.56
DWG 1054
STD.M.H. 9+22.15
STD.M.H. = 0+00
STRONG
ST.
MAIN
ST.
H. 3844
P. 7960