D-8

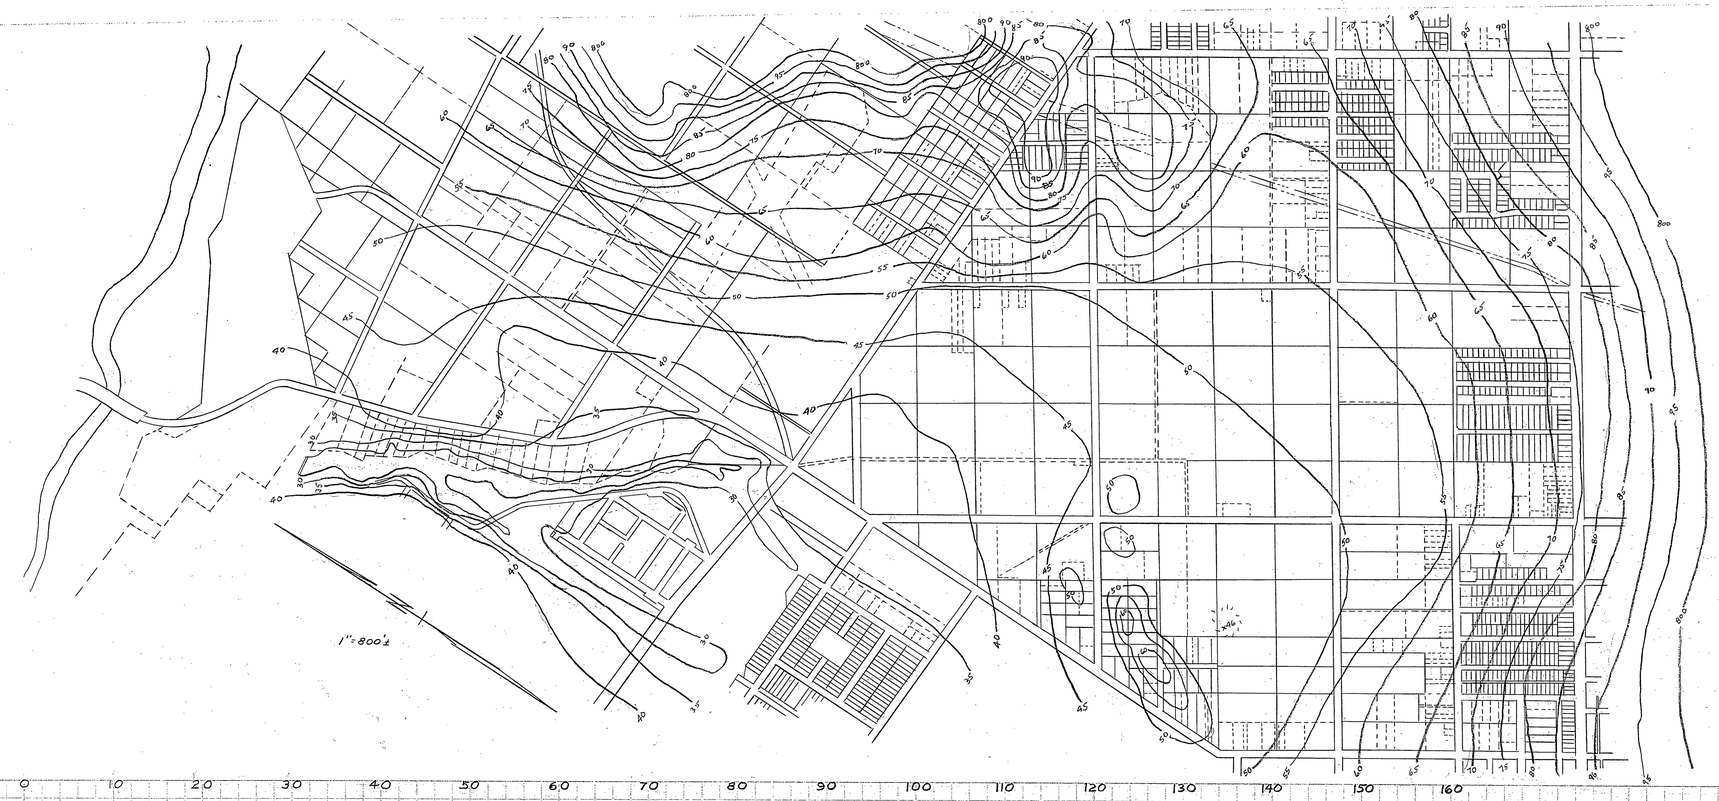

STUDY MAP
LOWER MONROE STREET STORM DRAIN
SCALES HORIZ. 1" = 800'
VERT. 1" = 8'

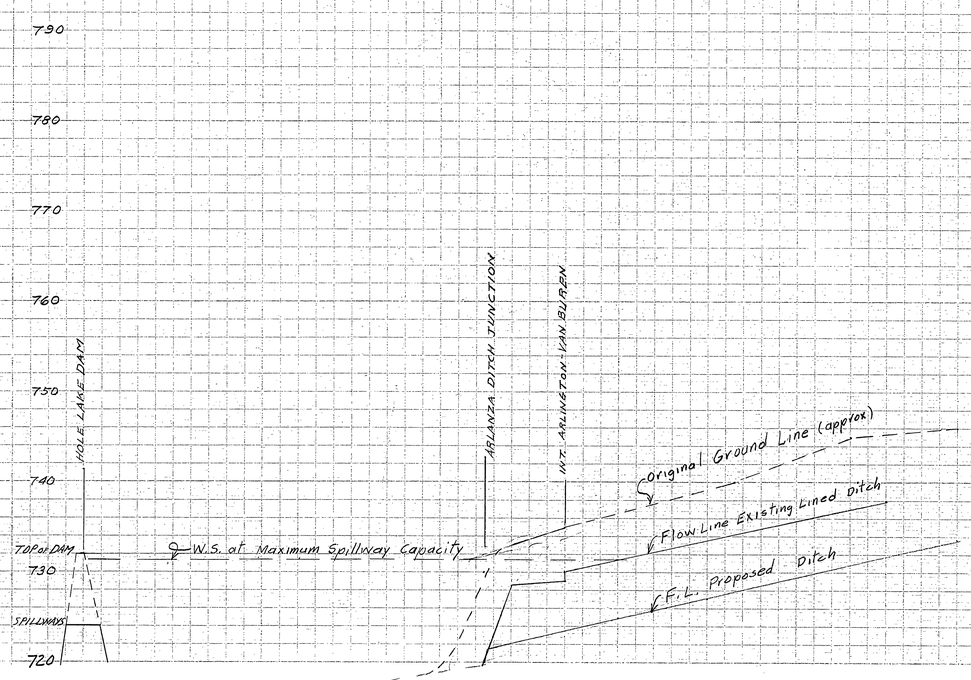

INDEXED

D-8