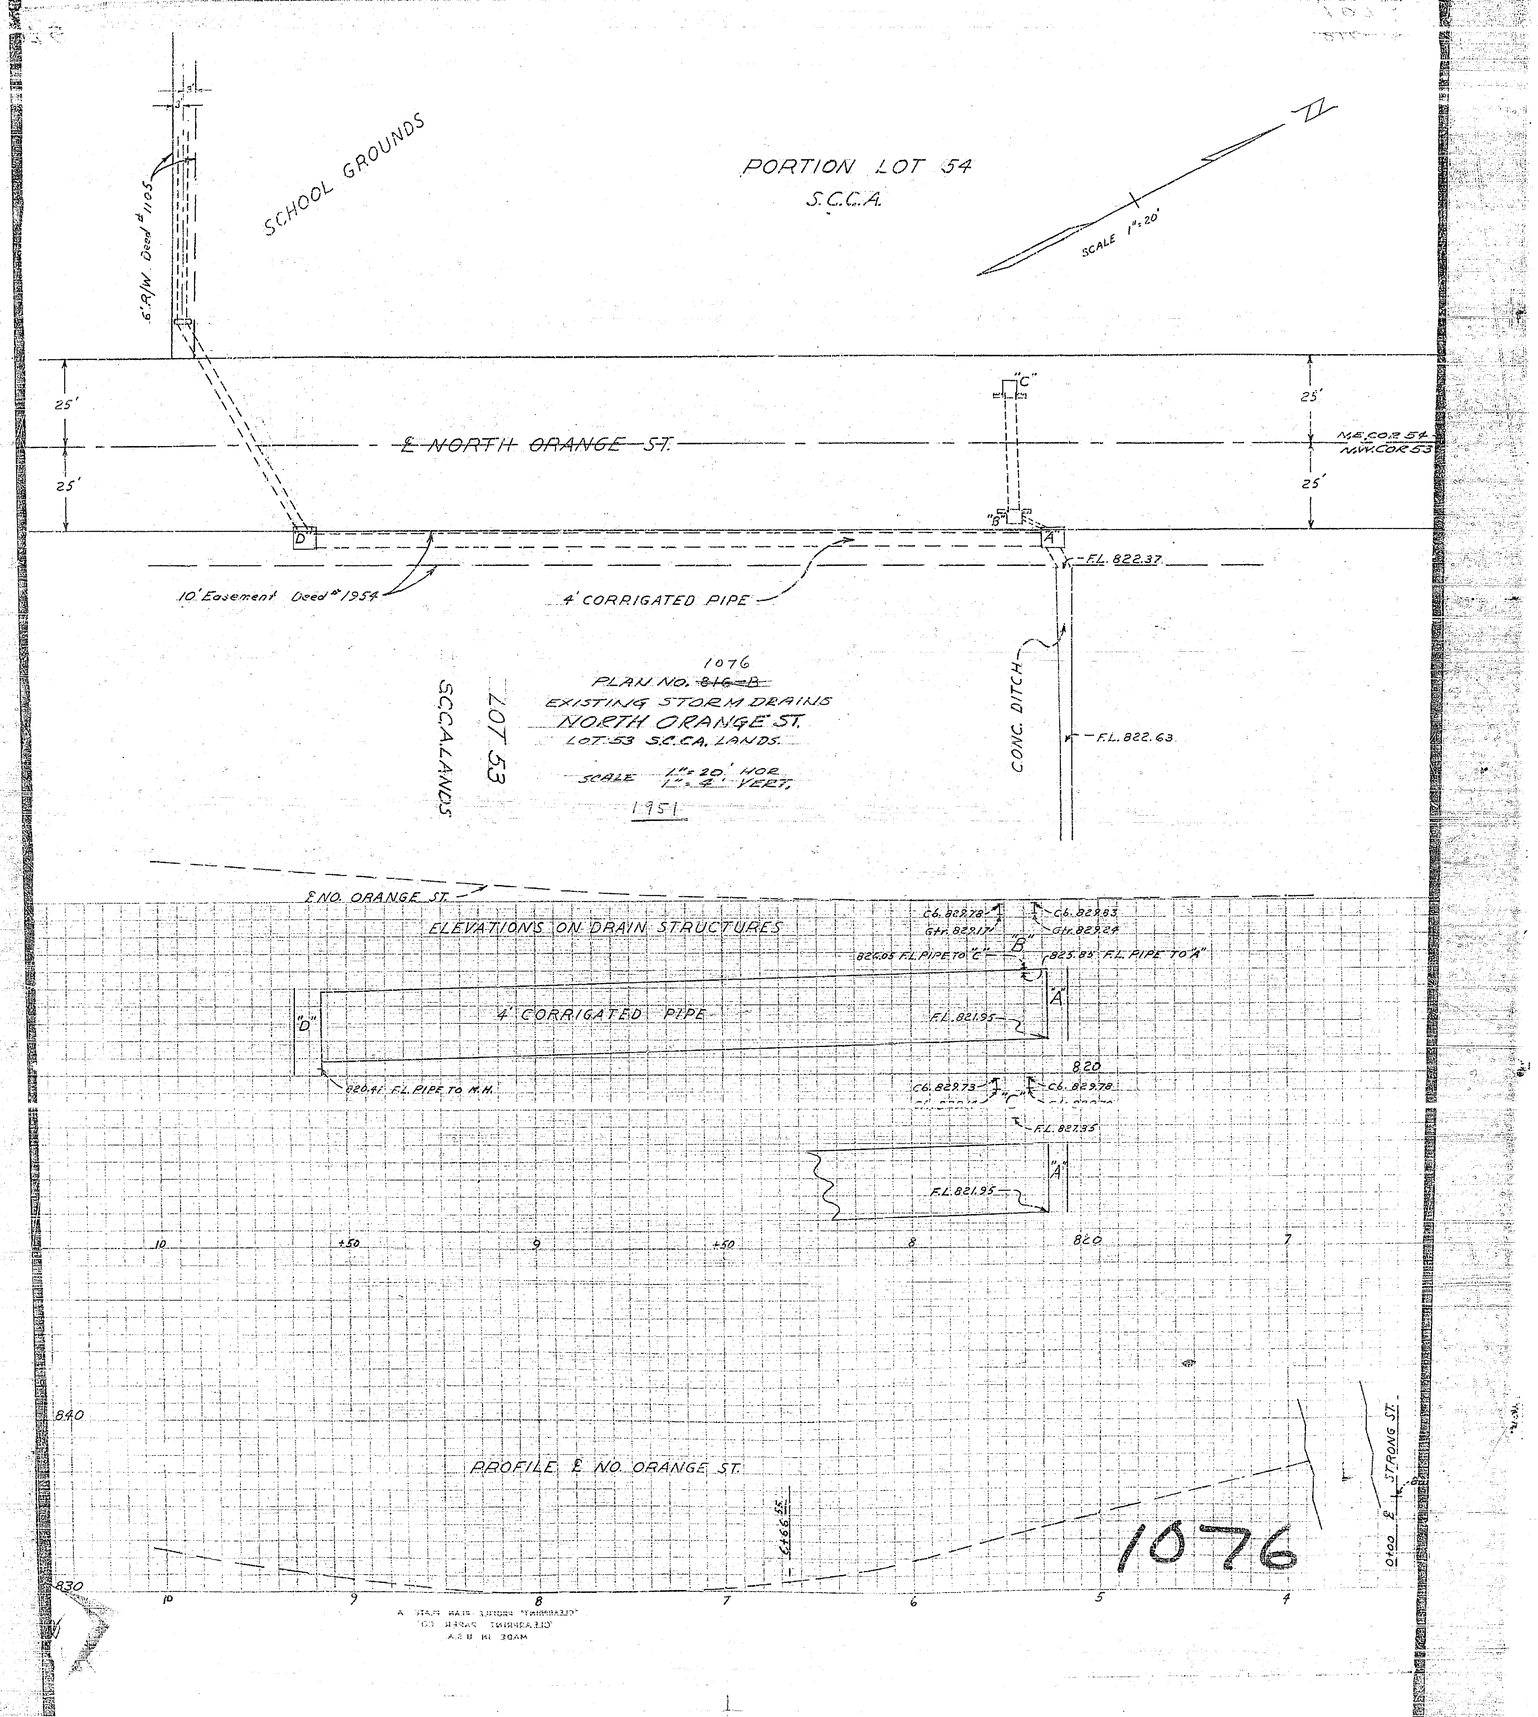

SCHOOL GROUNDS
PORTION LOT 54
S.C.C.A.
SCALE 1"=20'
6' R/W. Deed #1105
25'
25'
25'
25'
℄ NORTH ORANGE ST.
N.E. COR 54
N.W. COR 53
"C"
"B"
"A"
"D"
F.L. 822.37
10' Easement Deed #1954
4' CORRIGATED PIPE
CONC. DITCH
F.L. 822.63
LOT 53
S.C.C.A. LANDS
1076
PLAN NO. ~~816-B~~
EXISTING STORM DRAINS
NORTH ORANGE ST.
LOT 53 S.C.C.A. LANDS.
SCALE 1"=20' HOR
1"=4' VERT.
1951
℄ NO. ORANGE ST.
ELEVATIONS ON DRAIN STRUCTURES
C6. 829.78
Gtr. 829.17
C6. 829.83
Gtr. 829.24
826.05 F.L. PIPE TO "C"
825.85 F.L. PIPE TO "A"
4' CORRIGATED PIPE
F.L. 821.95
820.41 F.L. PIPE TO M.H.
820
C6. 829.73
C6. 829.78
F.L. 827.35
F.L. 821.95
10
+50
9
+50
8
820
7
840
PROFILE ℄ NO. ORANGE ST.
6+66.55
0+00 ℄ STRONG ST.
830
10
9
8
7
6
5
4
1076