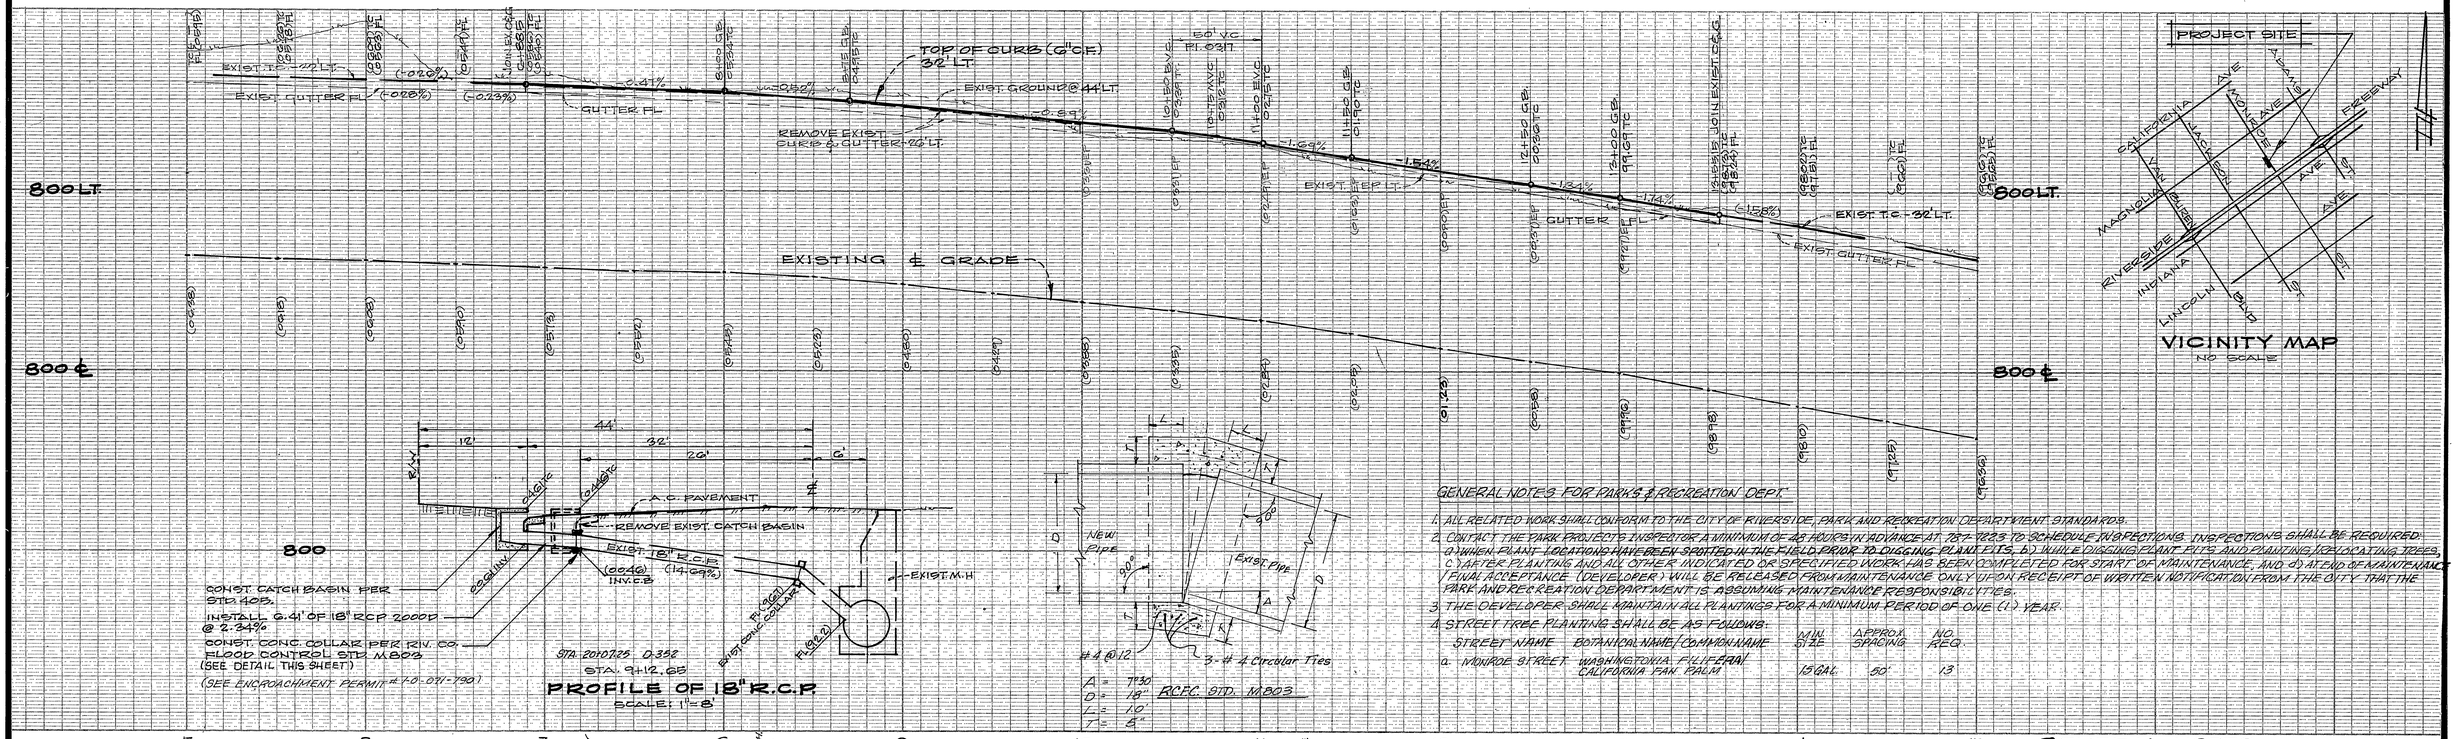
800 LT.
800 ℄
EXISTING ℄ GRADE
TOP OF CURB (G"C.F.) 32' LT.
EXIST. GROUND @ 44' LT.
REMOVE EXIST. CURB & GUTTER 22' LT.
EXIST. GUTTER FL
EXIST. T.C. - 32' LT.
EXIST. STEP LT.
-1.41%
-0.59%
-1.69%
-1.54%
-1.34%
-1.74%
-1.58%
(-0.20%)
(-0.08%)
(-0.23%)
(-0.08%)
(-0.08%)
(-0.08