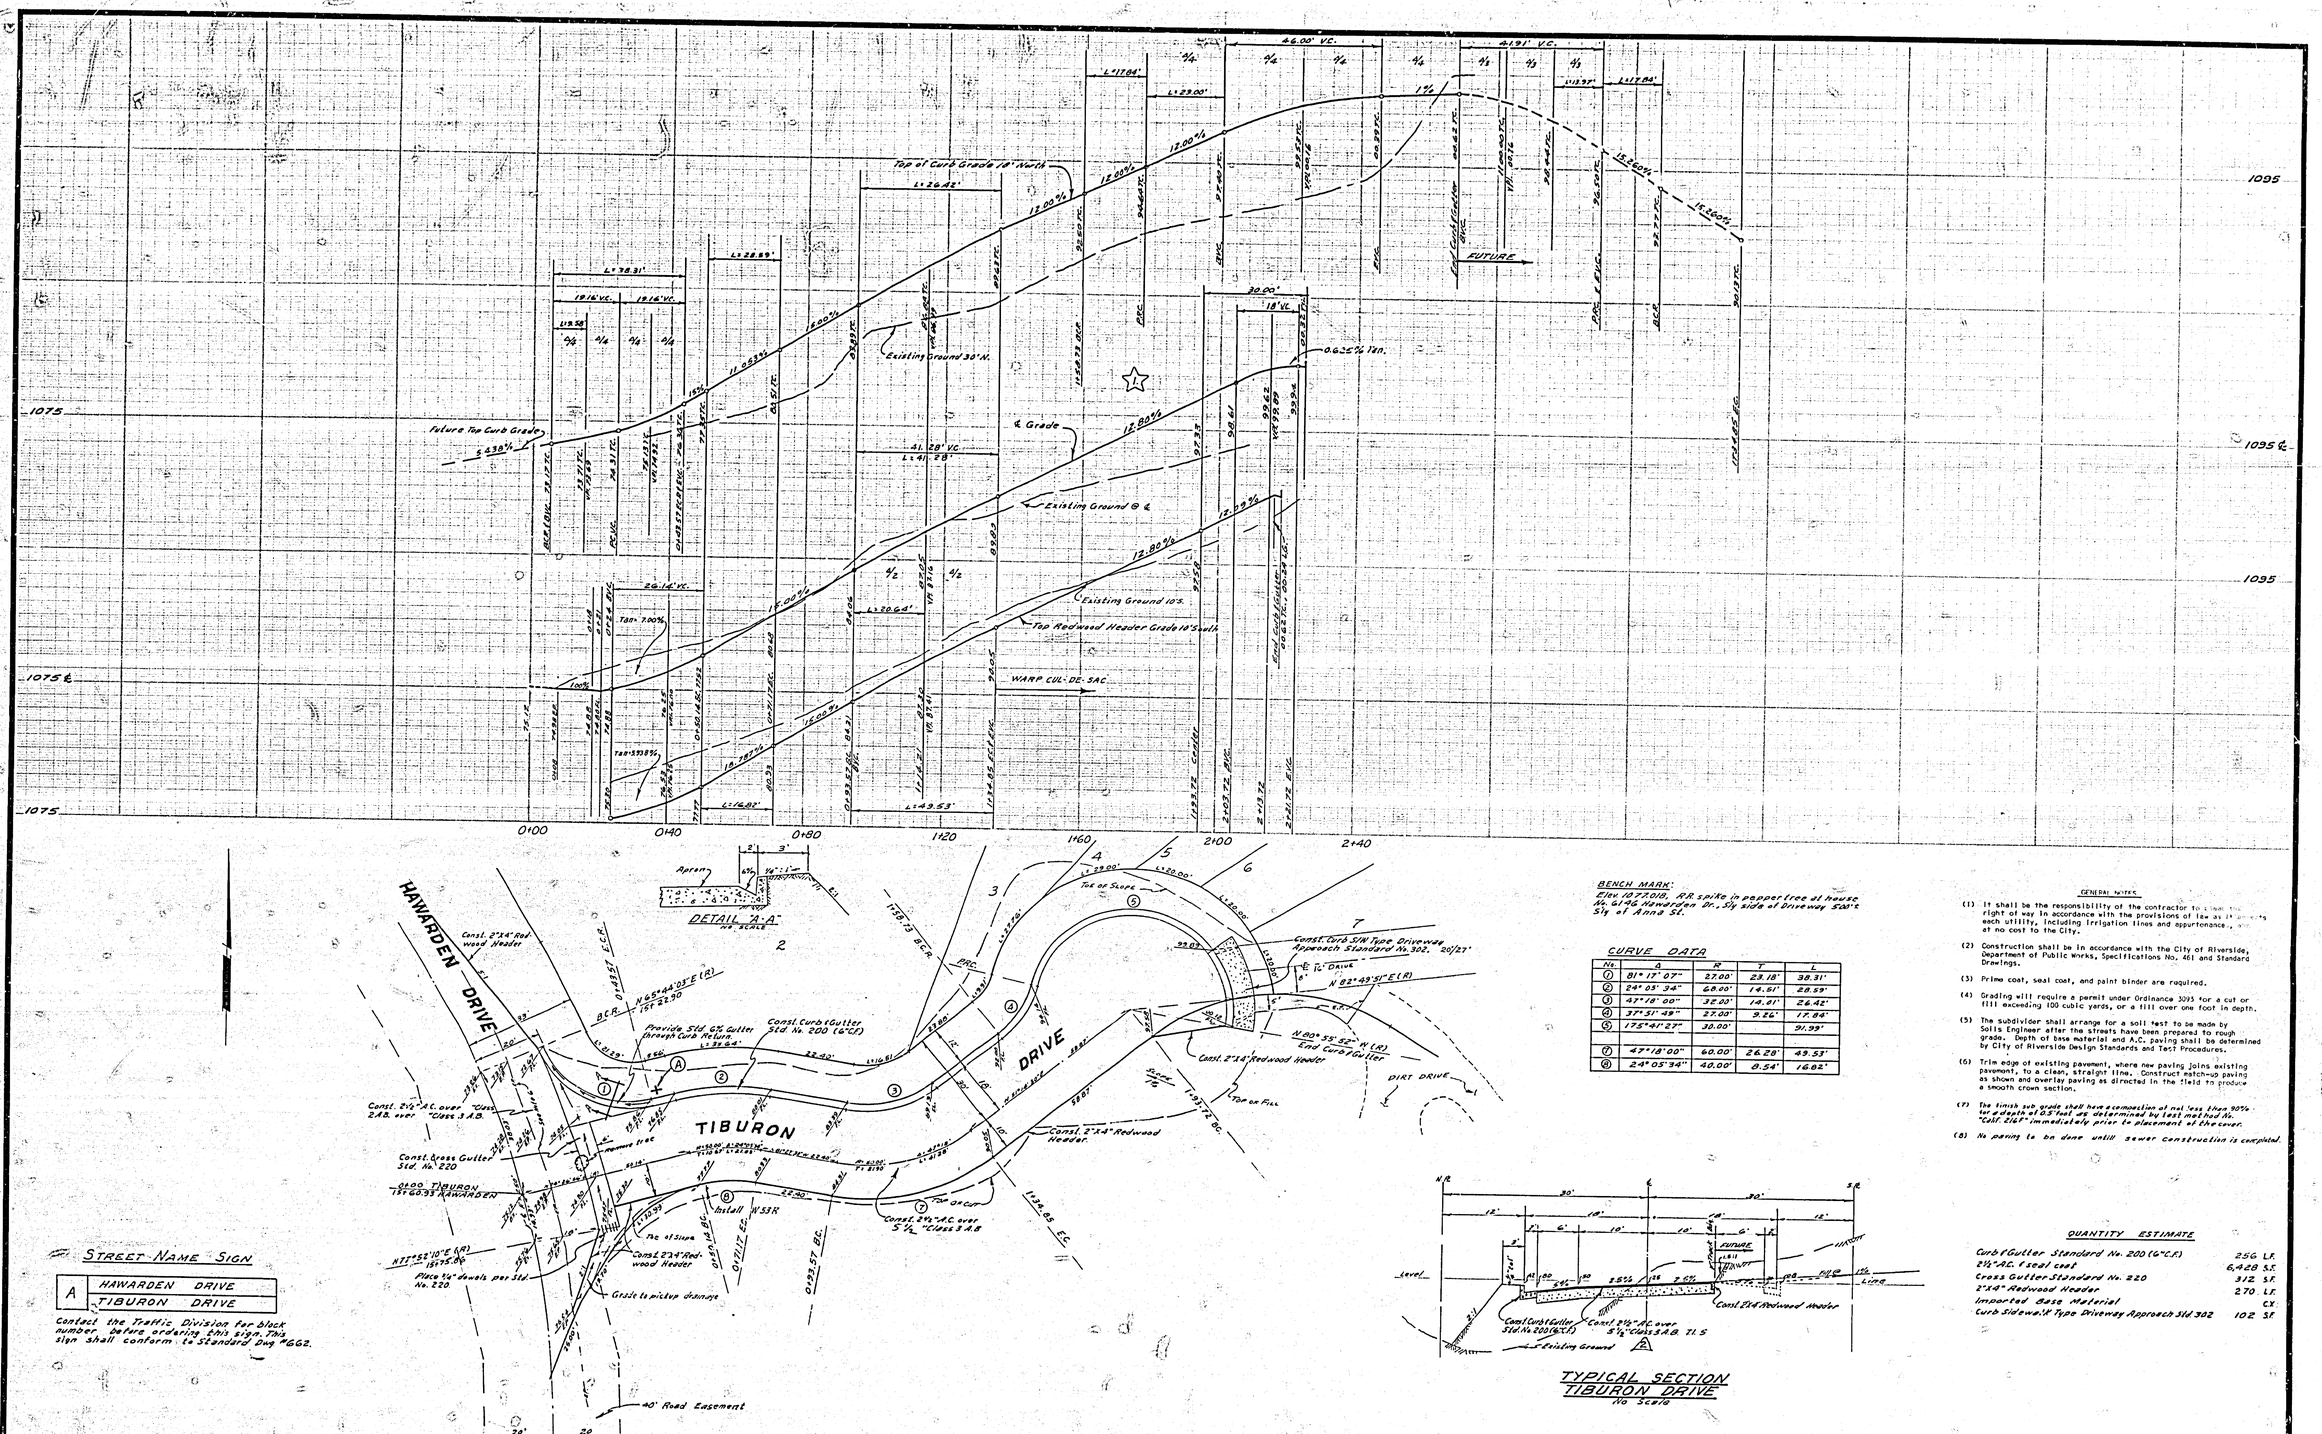

No.	Δ	R	T	L
1	81° 17' 07"	27.00'	23.18'	38.31'
2	24° 03' 34"	68.00'	14.61'	28.59'
3	47° 18' 00"	32.00'	14.01'	26.42'
4	37° 51' 49"	27.00'	9.26'	17.84'
5	175° 41' 27"	30.00'		91.99'
7	47° 18' 00"	60.00'	26.28'	49.53'
8	24° 05' 34"	40.00'	8.54'	16.82'