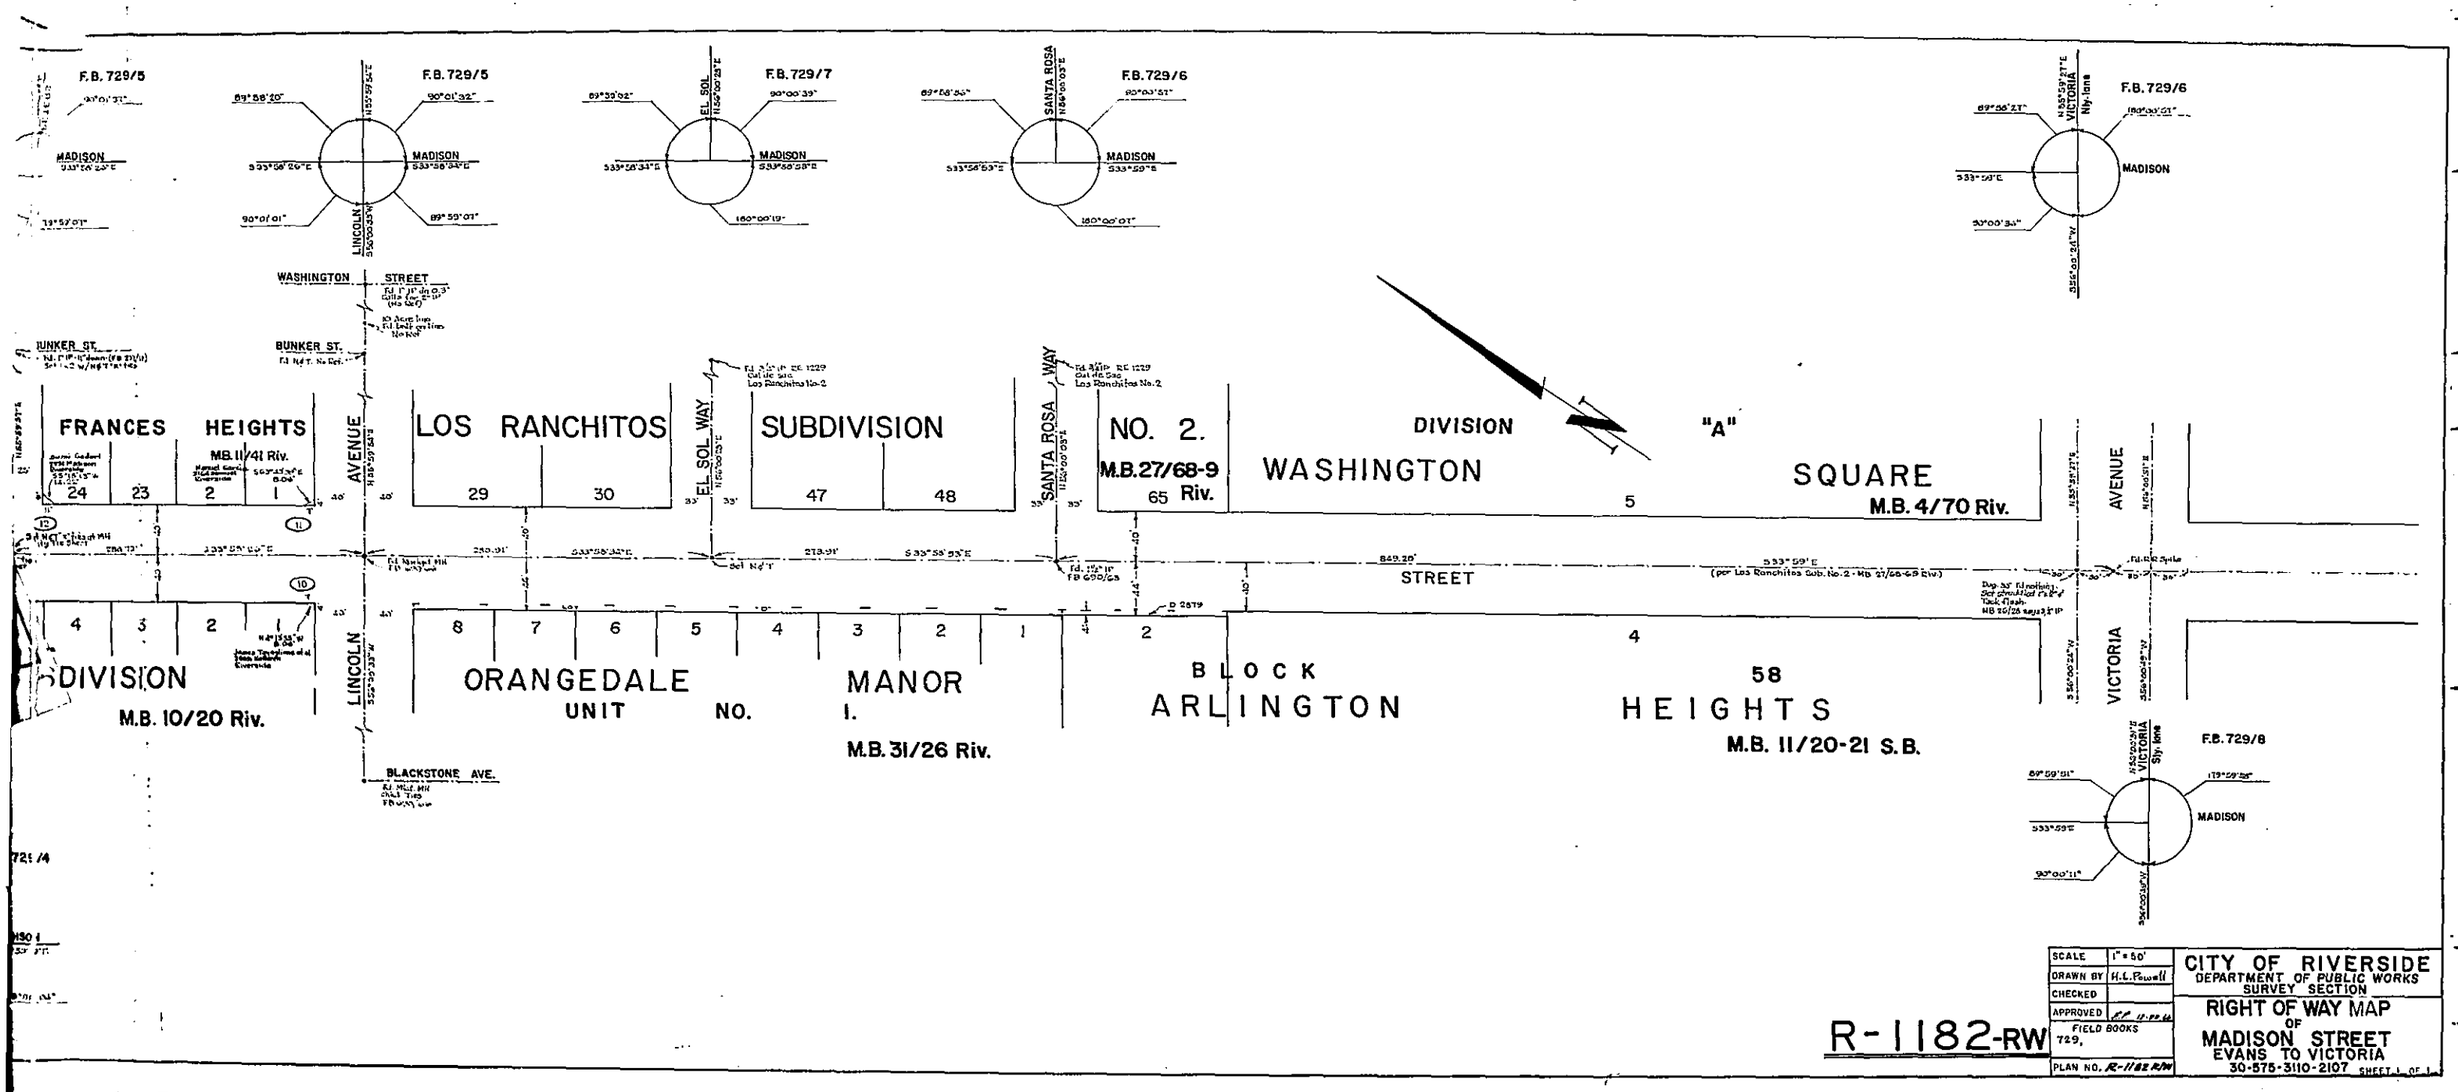
F.B. 729/5
F.B. 729/5
F.B. 729/7
F.B. 729/6
F.B. 729/6
F.B. 729/8
MADISON
LINCOLN
EL SOL
SANTA ROSA
VICTORIA
WASHINGTON STREET
BUNKER ST.
FRANCES HEIGHTS
M.B. 11/41 Riv.
AVENUE
LOS RANCHITOS SUBDIVISION
NO. 2.
M.B.27/68-9 Riv.
WASHINGTON DIVISION "A" SQUARE
M.B. 4/70 Riv.
STREET
ORANGEDALE MANOR
UNIT NO. 1.
M.B. 31/26 Riv.
BLOCK 58
ARLINGTON HEIGHTS
M.B. 11/20-21 S.B.
DIVISION
M.B. 10/20 Riv.
BLACKSTONE AVE.
SCALE 1" = 50'
DRAWN BY H.L. Powell
CHECKED
APPROVED
FIELD BOOKS 729,
PLAN NO. R-1182 RW
CITY OF RIVERSIDE
DEPARTMENT OF PUBLIC WORKS
SURVEY SECTION
RIGHT OF WAY MAP
OF
MADISON STREET
EVANS TO VICTORIA
30-575-3110-2107
SHEET 1 OF 1
R-1182-RW

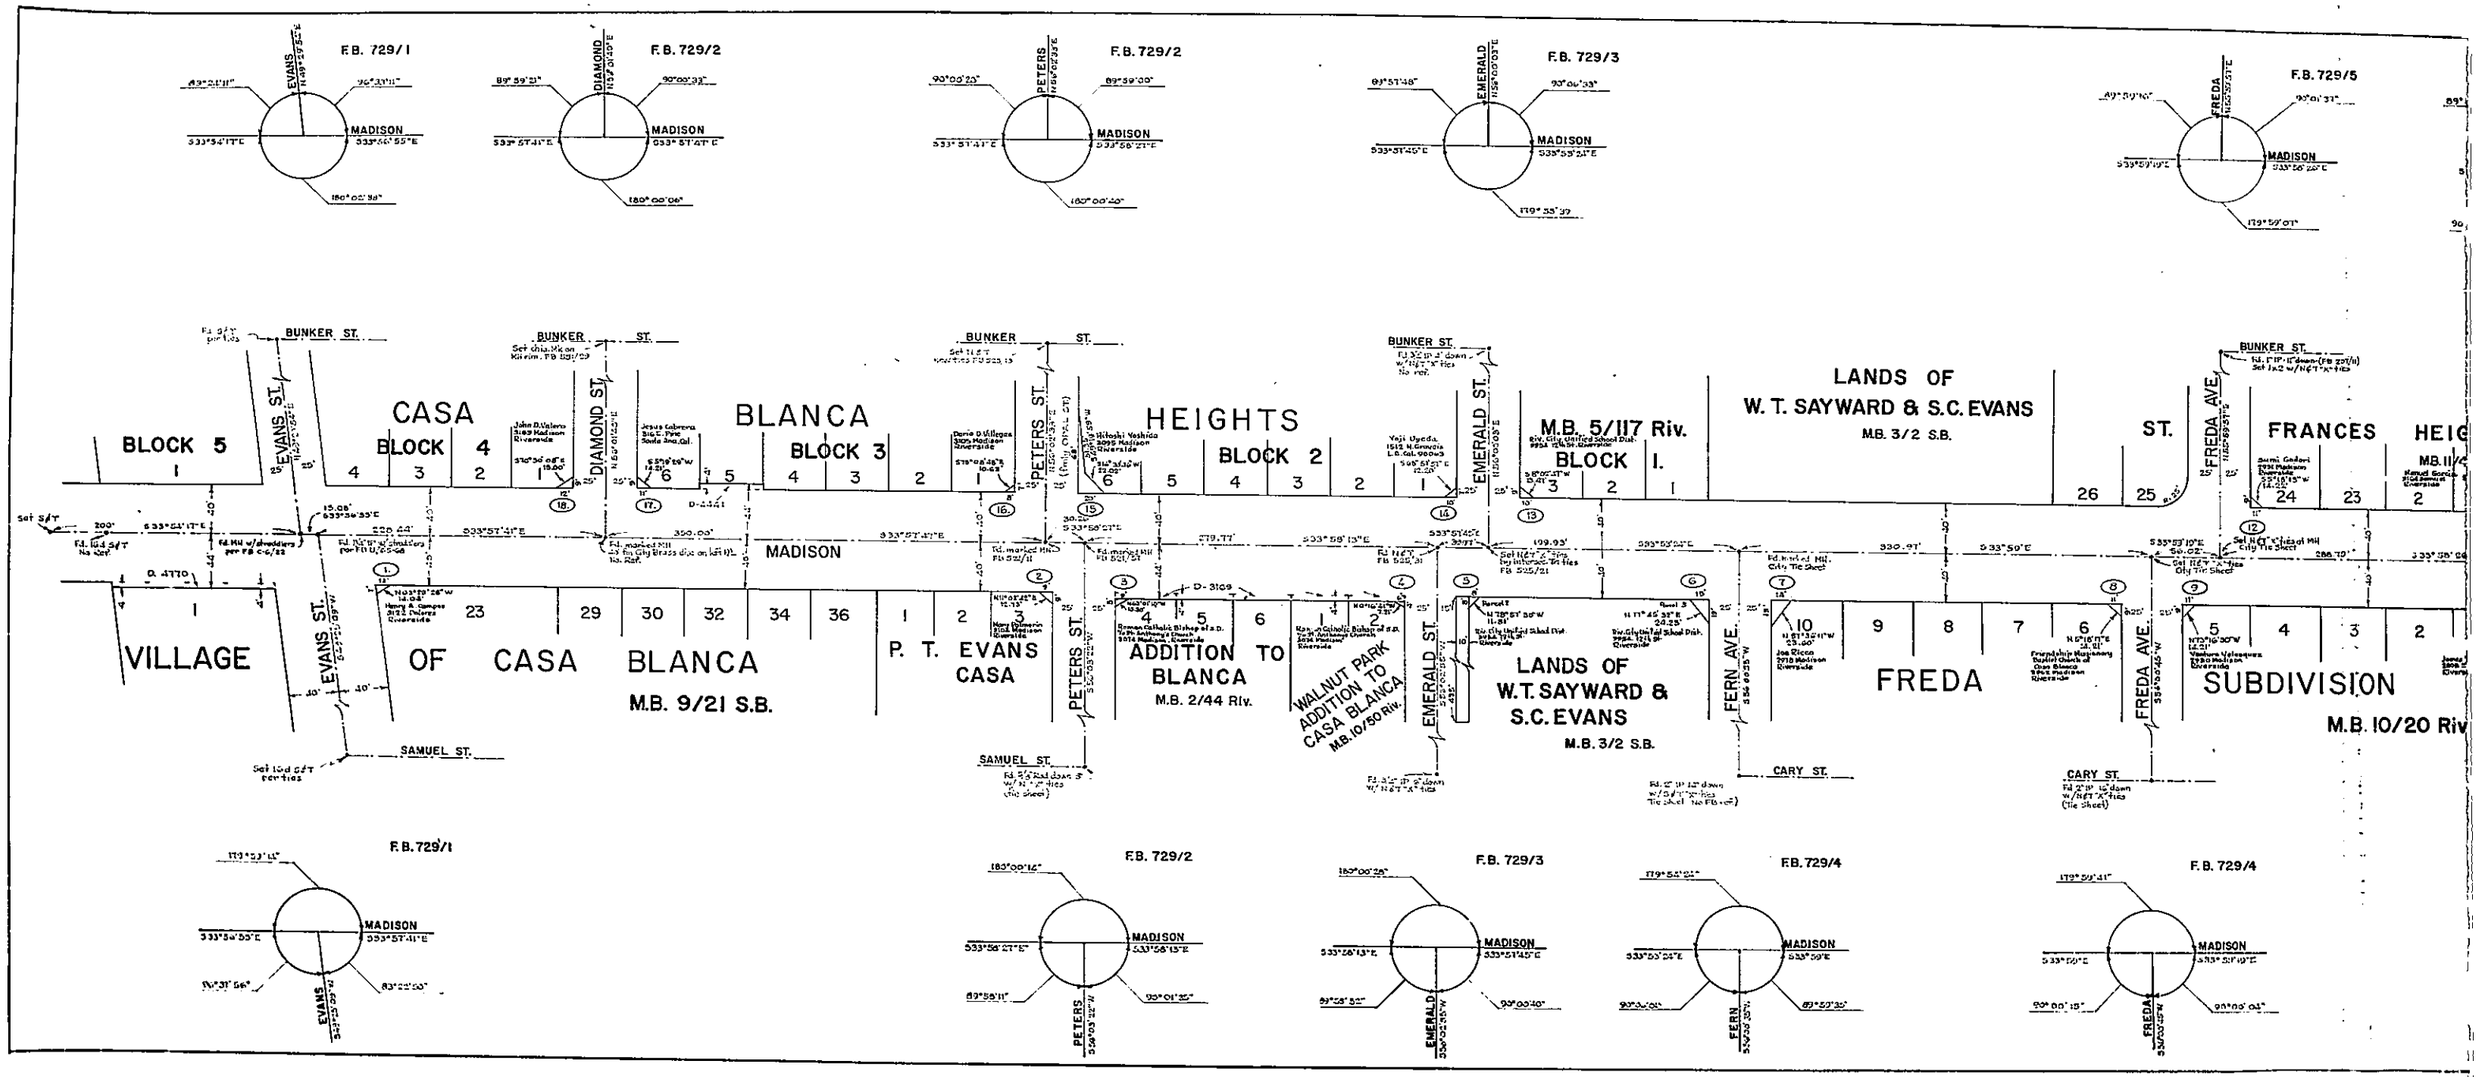
F.B. 729/1
F.B. 729/2
F.B. 729/2
F.B. 729/3
F.B. 729/5
F.B. 729/1
F.B. 729/2
F.B. 729/3
F.B. 729/4
F.B. 729/4
MADISON
EVANS
DIAMOND
PETERS
EMERALD
FREDA
BUNKER ST.
SAMUEL ST.
CARY ST.
EVANS ST.
DIAMOND ST.
PETERS ST.
EMERALD ST.
FERN AVE.
FREDA AVE.
CASA BLANCA HEIGHTS
BLOCK 5
BLOCK 4
BLOCK 3
BLOCK 2
BLOCK I.
M.B. 5/117 Riv.
LANDS OF W. T. SAYWARD & S.C. EVANS
M.B. 3/2 S.B.
FRANCES
VILLAGE OF CASA BLANCA
M.B. 9/21 S.B.
P. T. EVANS CASA
ADDITION TO BLANCA
M.B. 2/44 Riv.
WALNUT PARK ADDITION TO CASA BLANCA
M.B. 10/50 Riv.
LANDS OF W.T. SAYWARD & S.C. EVANS
M.B. 3/2 S.B.
FREDA
SUBDIVISION
M.B. 10/20 Riv