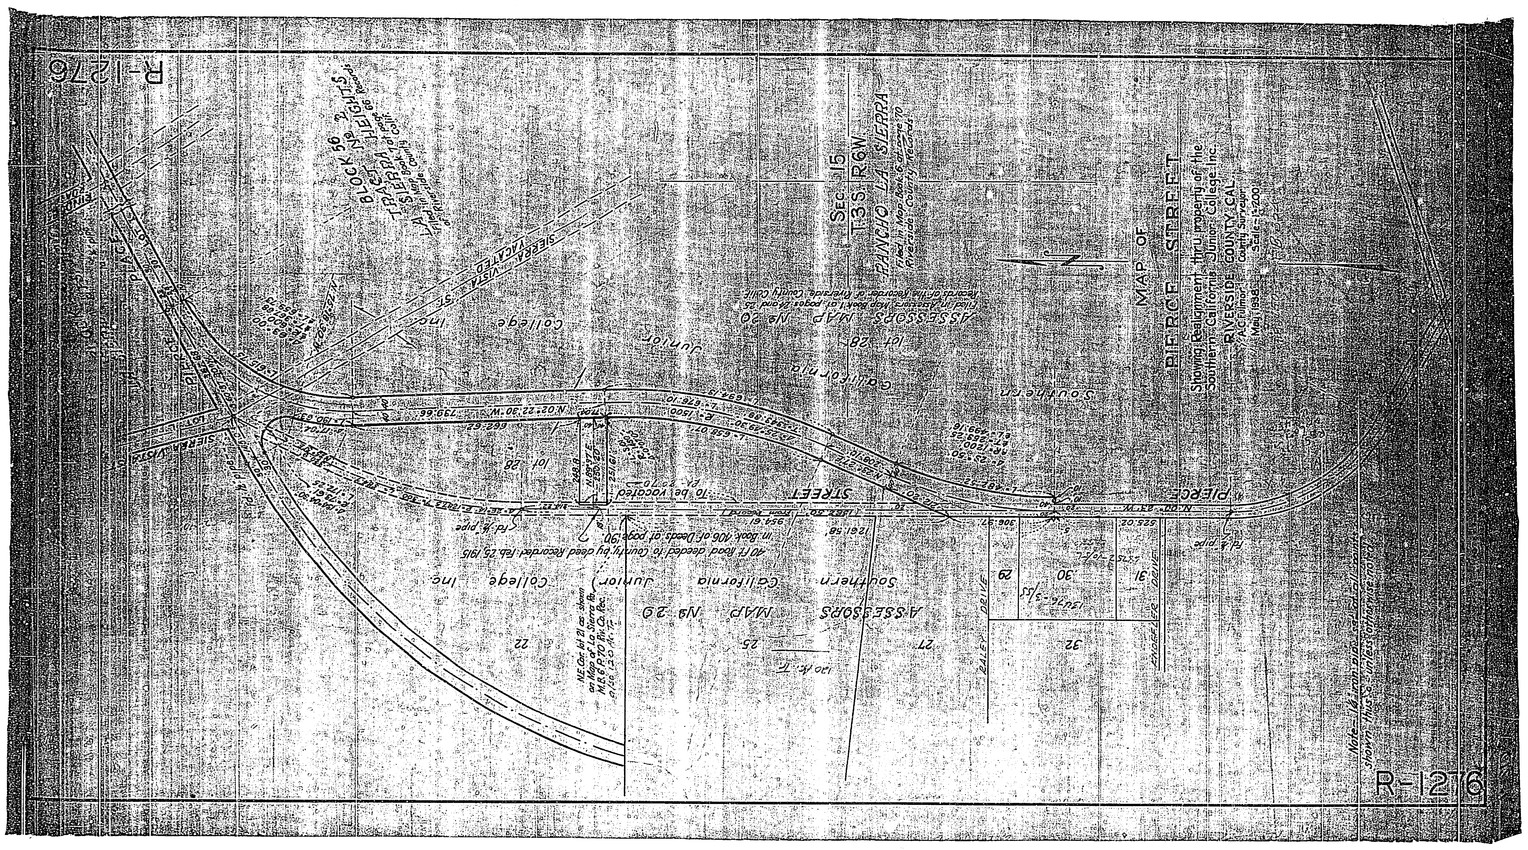
R-1276
MAP OF
PIERCE STREET
Showing Realignment thru property of the
Southern California Junior College Inc.
RIVERSIDE COUNTY, CAL.
PIERCE STREET
