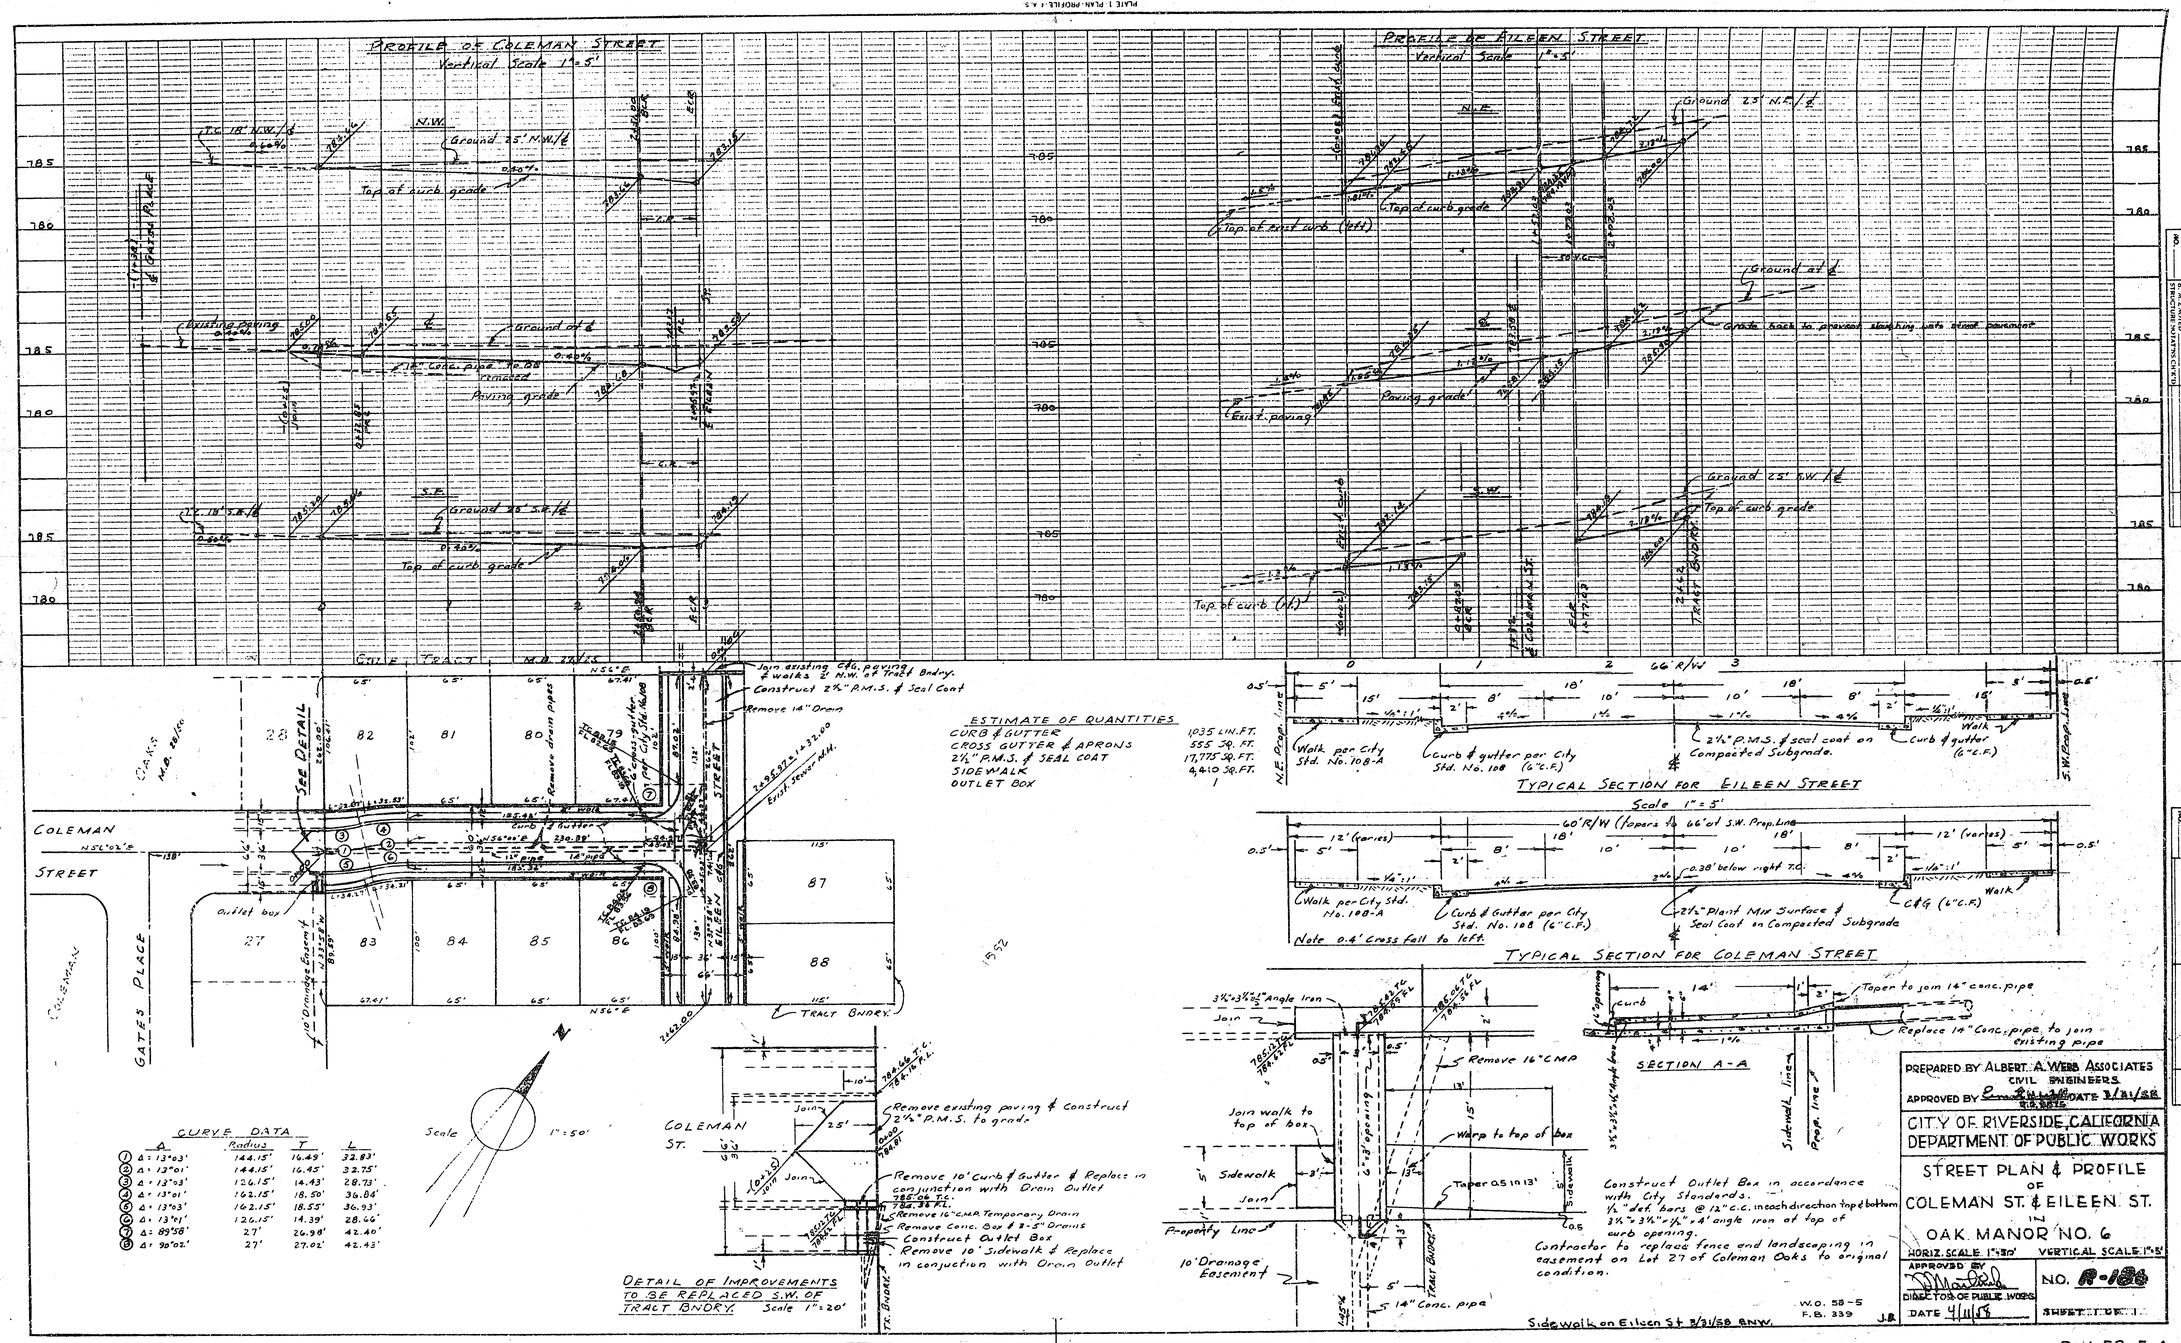

ESTIMATE OF QUANTITIES

CURB & GUTTER	1,035 LIN. FT.
CROSS GUTTER & APRONS	555 SQ. FT.
2½" P.M.S. & SEAL COAT	17,775 SQ. FT.
SIDEWALK	4,410 SQ. FT.
OUTLET BOX	1

CURVE DATA

	Δ	Radius	T	L
1	Δ = 13°03'	144.15'	16.49'	32.83'
2	Δ = 13°01'	144.15'	16.45'	32.75'
3	Δ = 13°03'	126.15'	14.43'	28.73'
4	Δ = 13°01'	162.15'	18.50'	36.84'
5	Δ = 13°03'	162.15'	18.55'	36.93'
6	Δ = 13°01'	126.15'	14.39'	28.66'
7	Δ = 89°58'	27'	26.98'	42.40'
8	Δ = 90°02'	27'	27.02'	42.43'

[redacted]