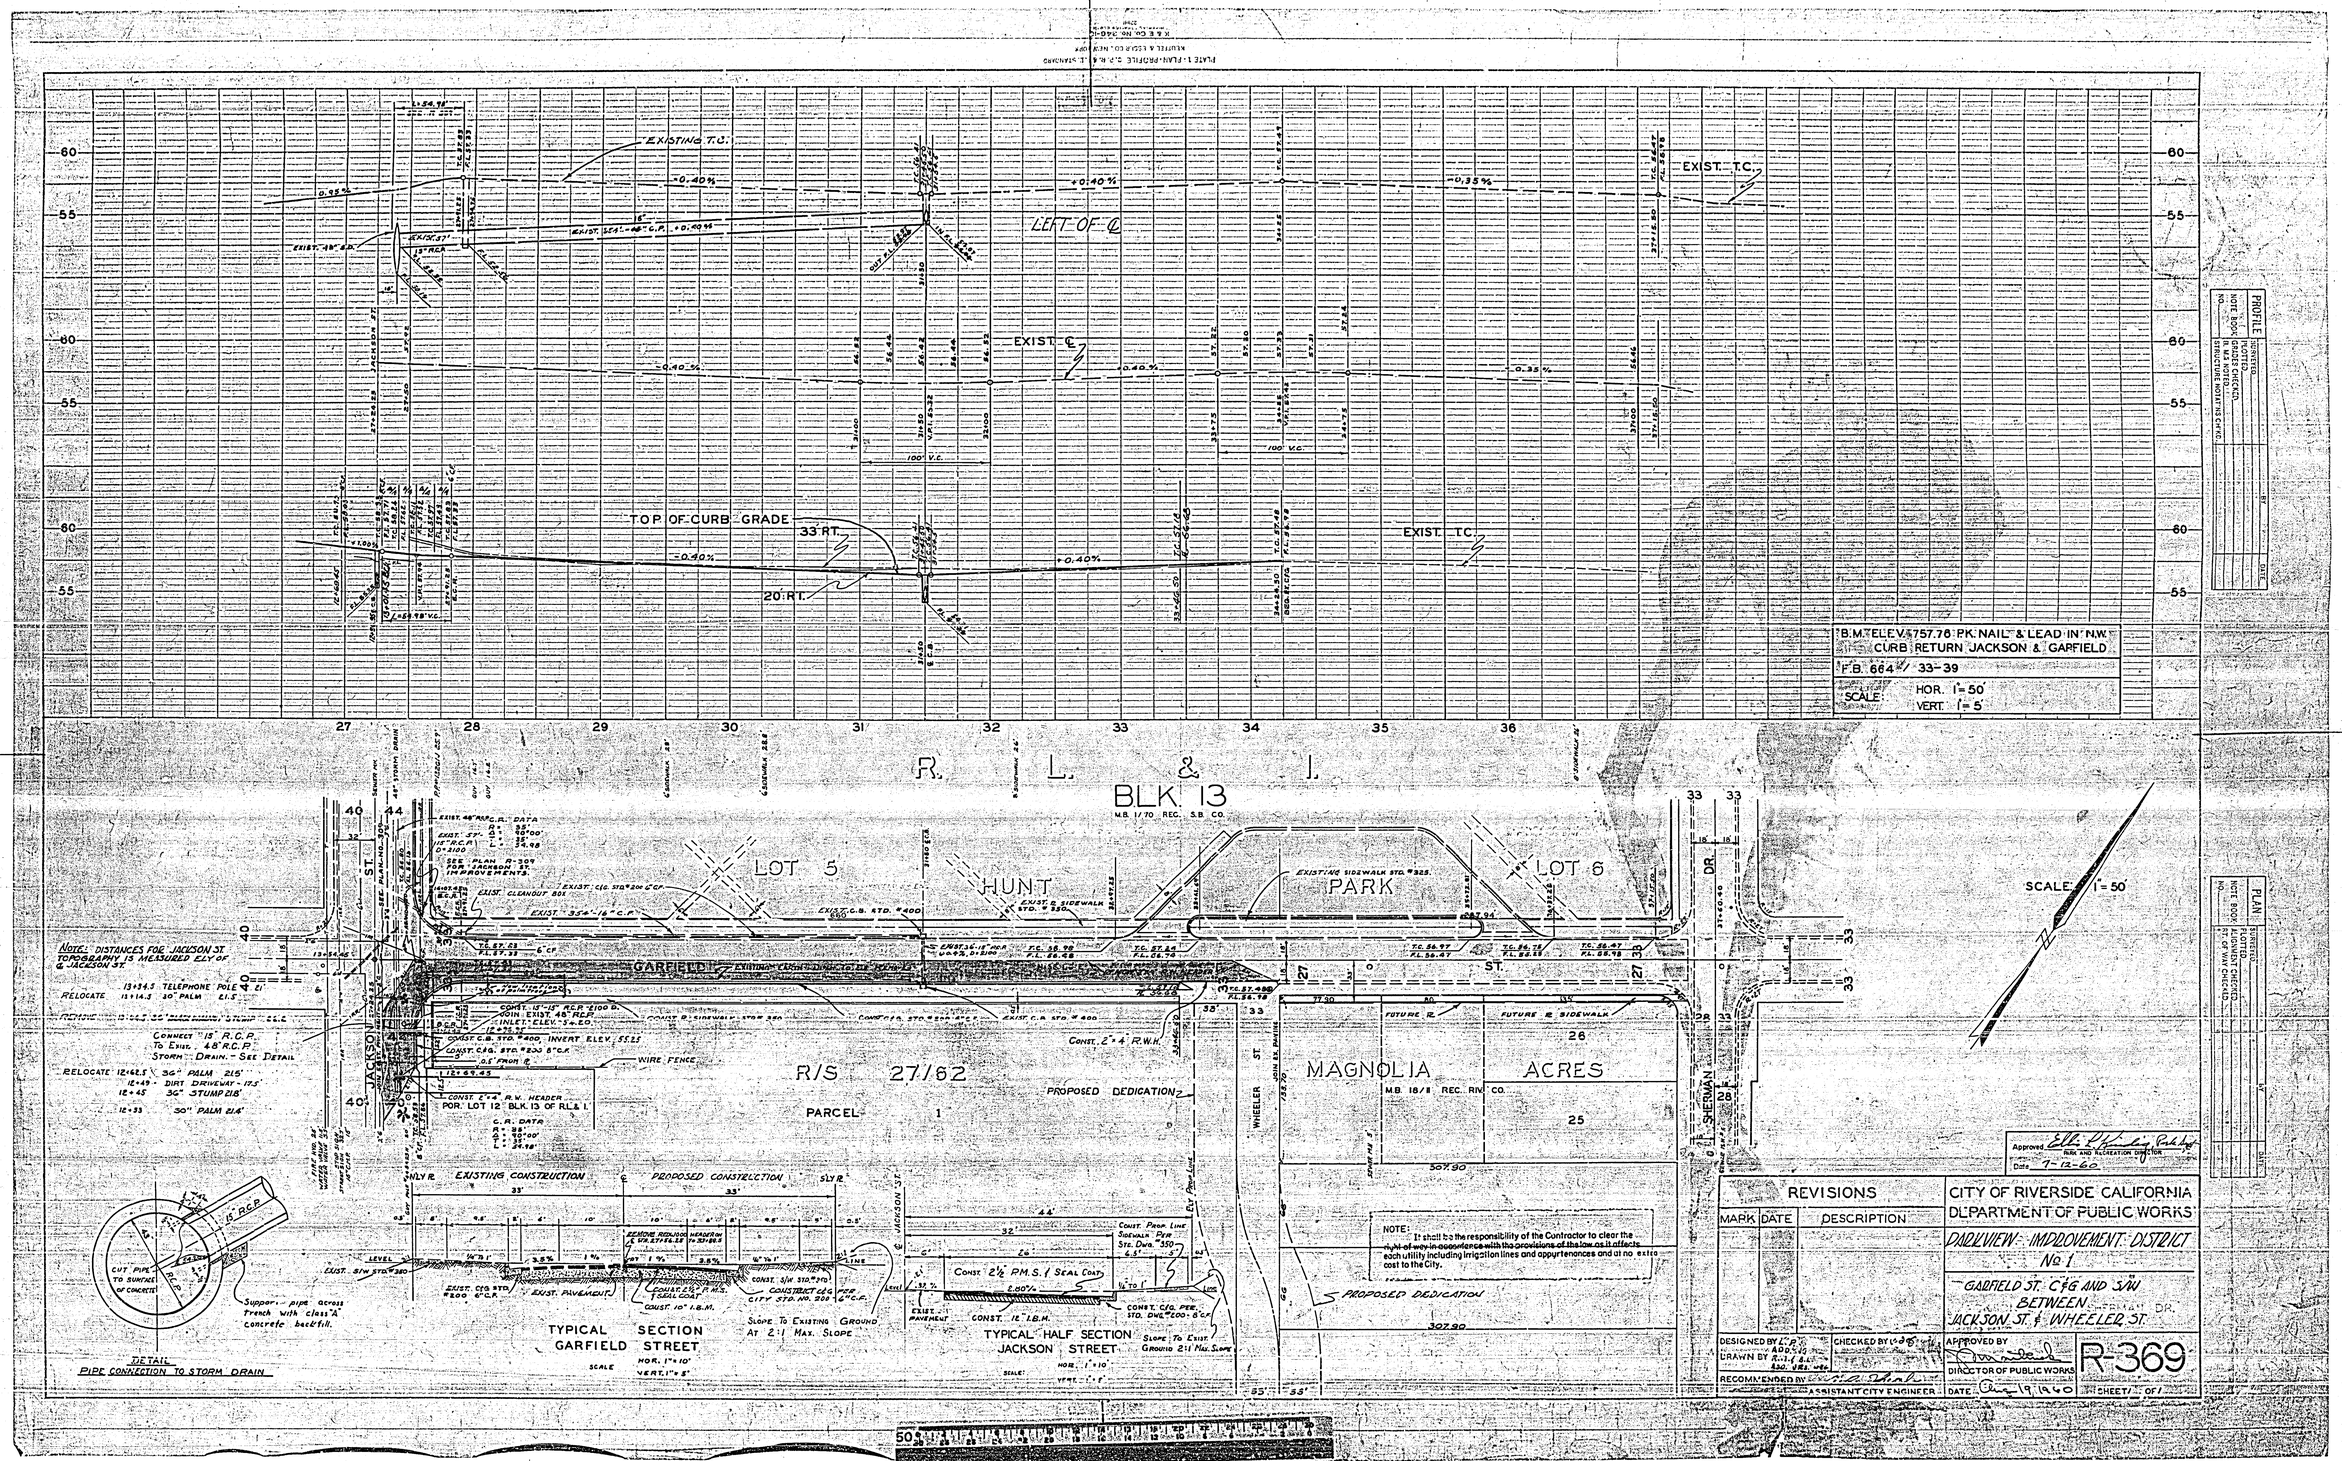PLATE 1.-PLAN-PROFILE S.P. & L.I. STANDARD
KUSTEL & ESSAR CO. NEW YORK
K & E CO. No. 340-10
25 X 38