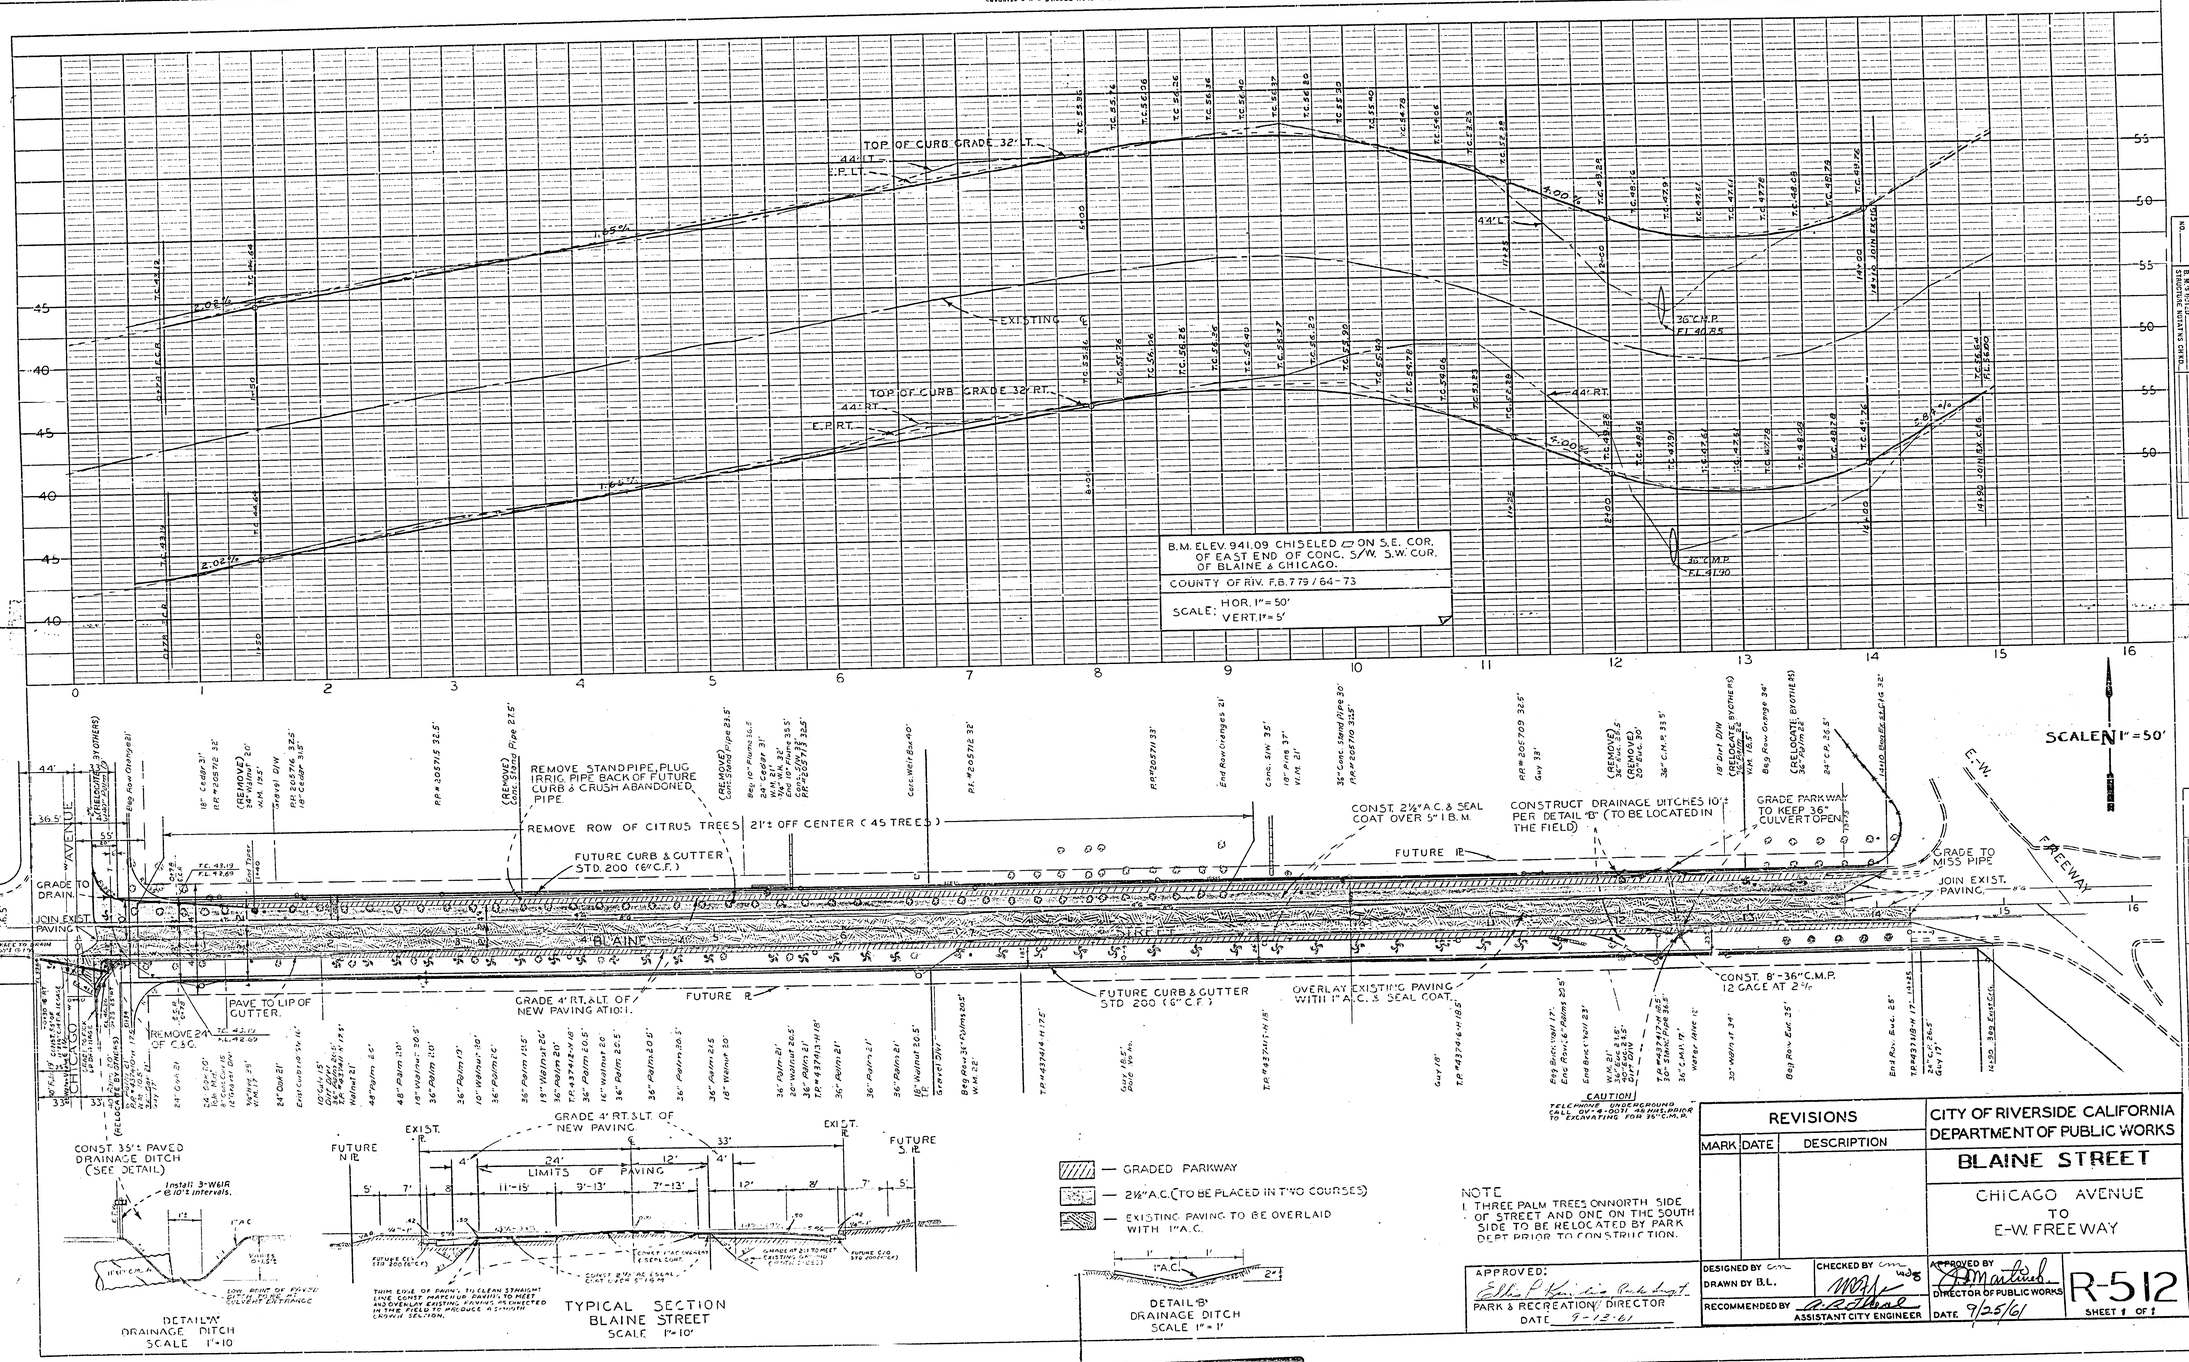PLATE 1—PLAN PROFILE & P. & M. STANDARD
THE PHOENIX POST CO., Chicago