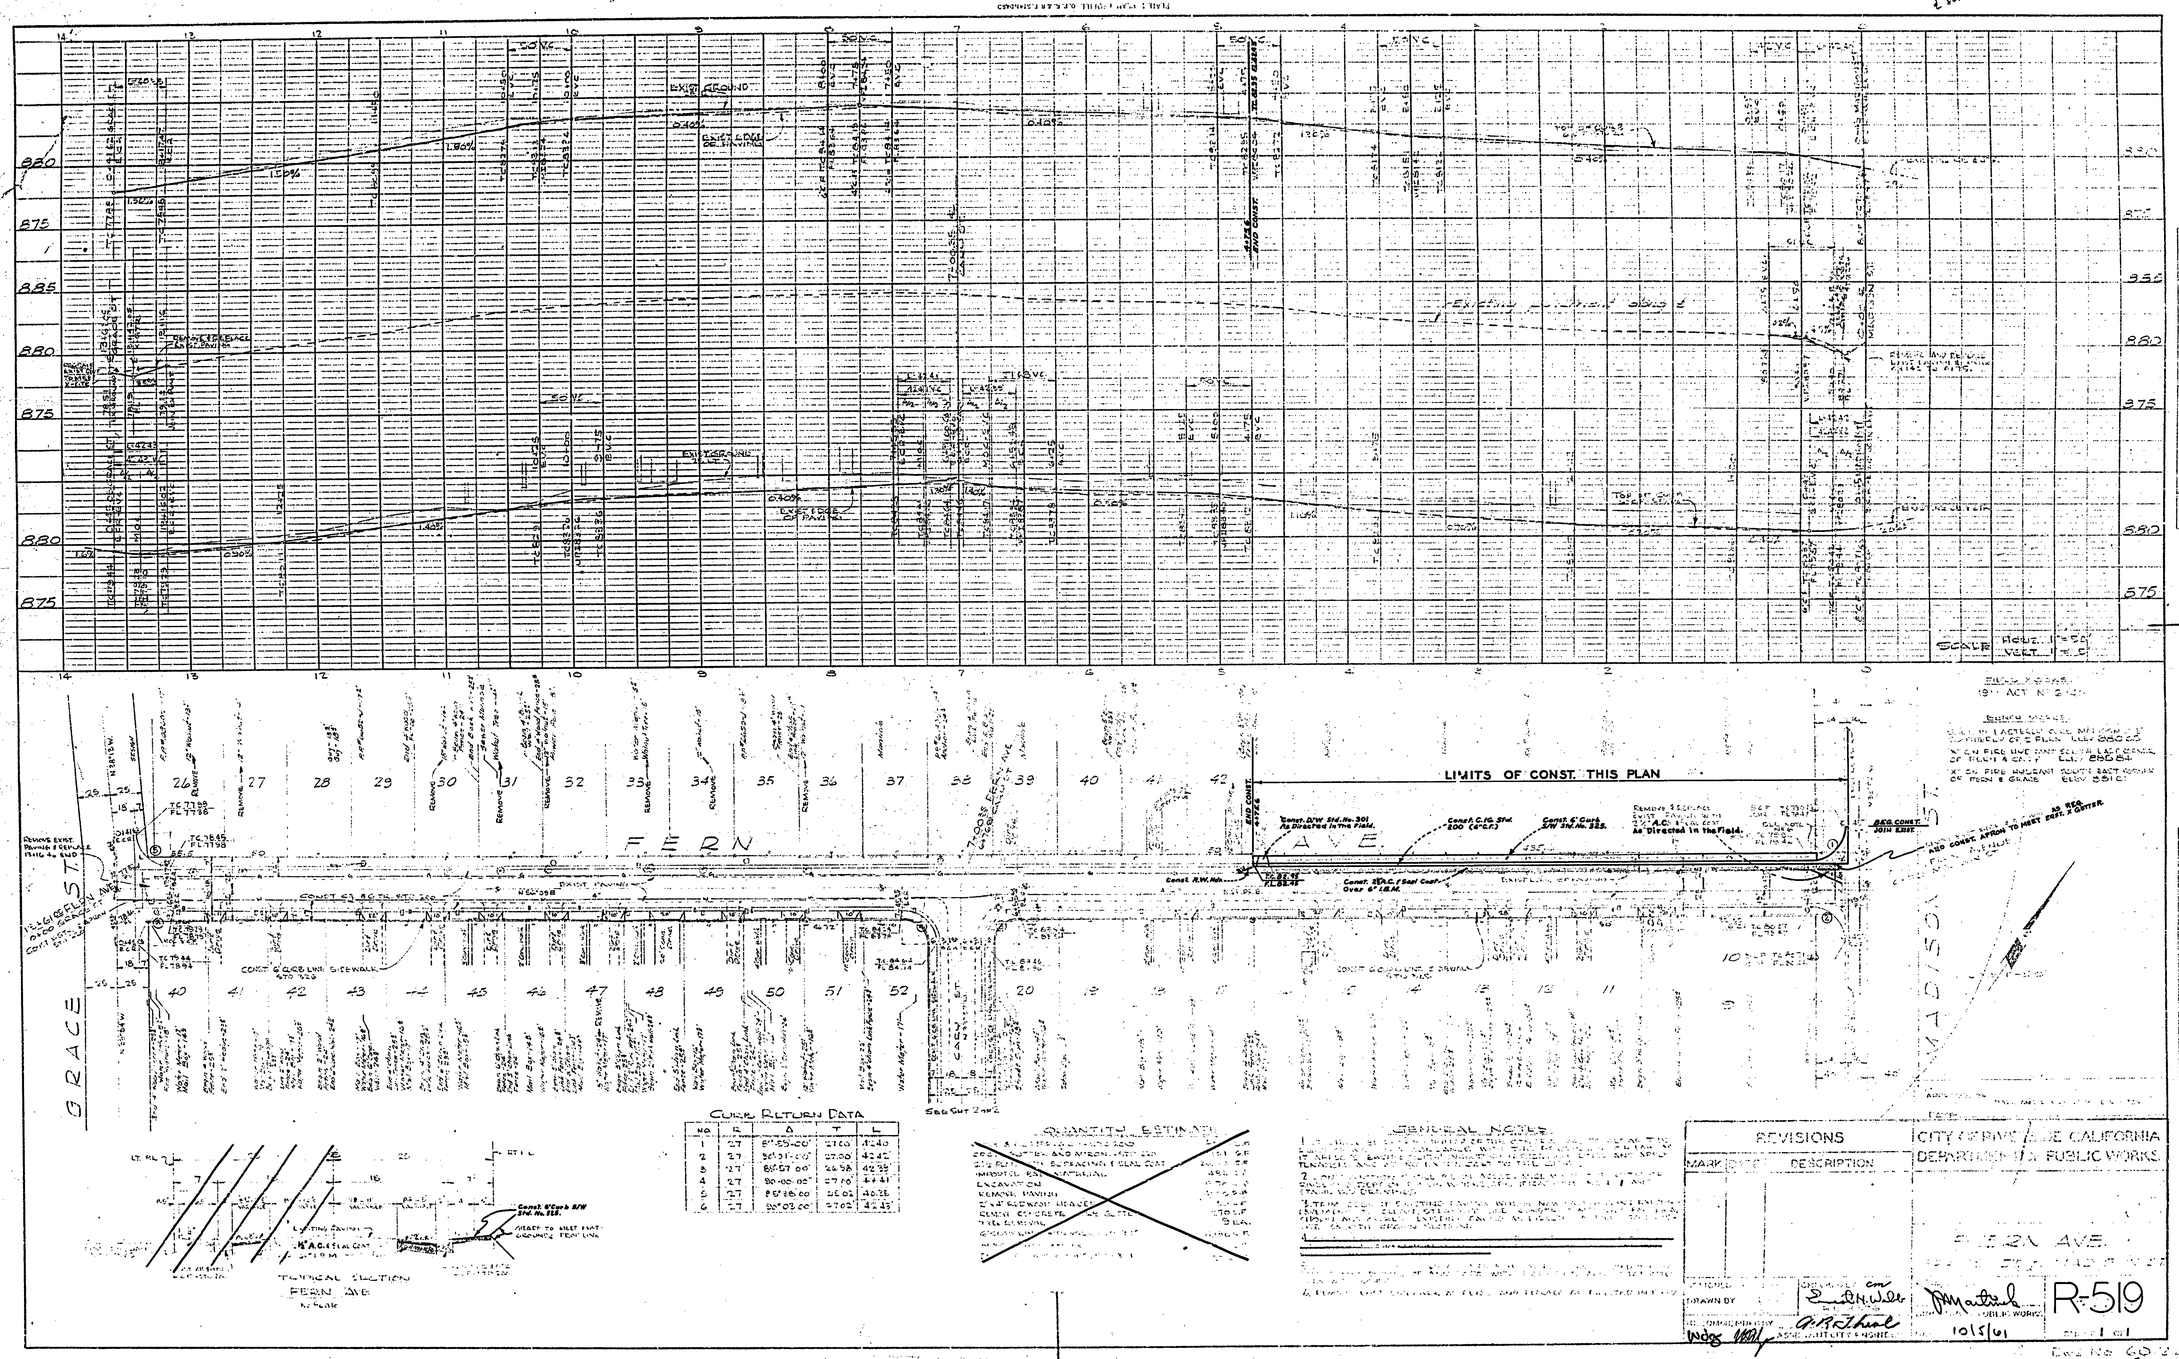

CURB RETURN DATA

NO.	R	Δ	T	L
1	27	87°55'00"	27.00	42.40
2	27	90°01'00"	27.00	42.42
3	27	85°57'00"	26.98	42.39
4	27	90°00'00"	27.00	42.41
5	27	85°58'00"	26.02	40.35
6	27	90°03'00"	27.02	42.45

QUANTITY ESTIMATE

GENERAL NOTES

REVISIONS		
MARK	DATE	DESCRIPTION

CITY OF RIVERSIDE CALIFORNIA
DEPARTMENT OF PUBLIC WORKS

FERN AVE.

DRAWN BY

CHECKED BY

COMMENDED BY

ASSIST. CITY ENGINEER

PUBLIC WORKS

10/5/61

R-519

Dwg No 60-220 A

15