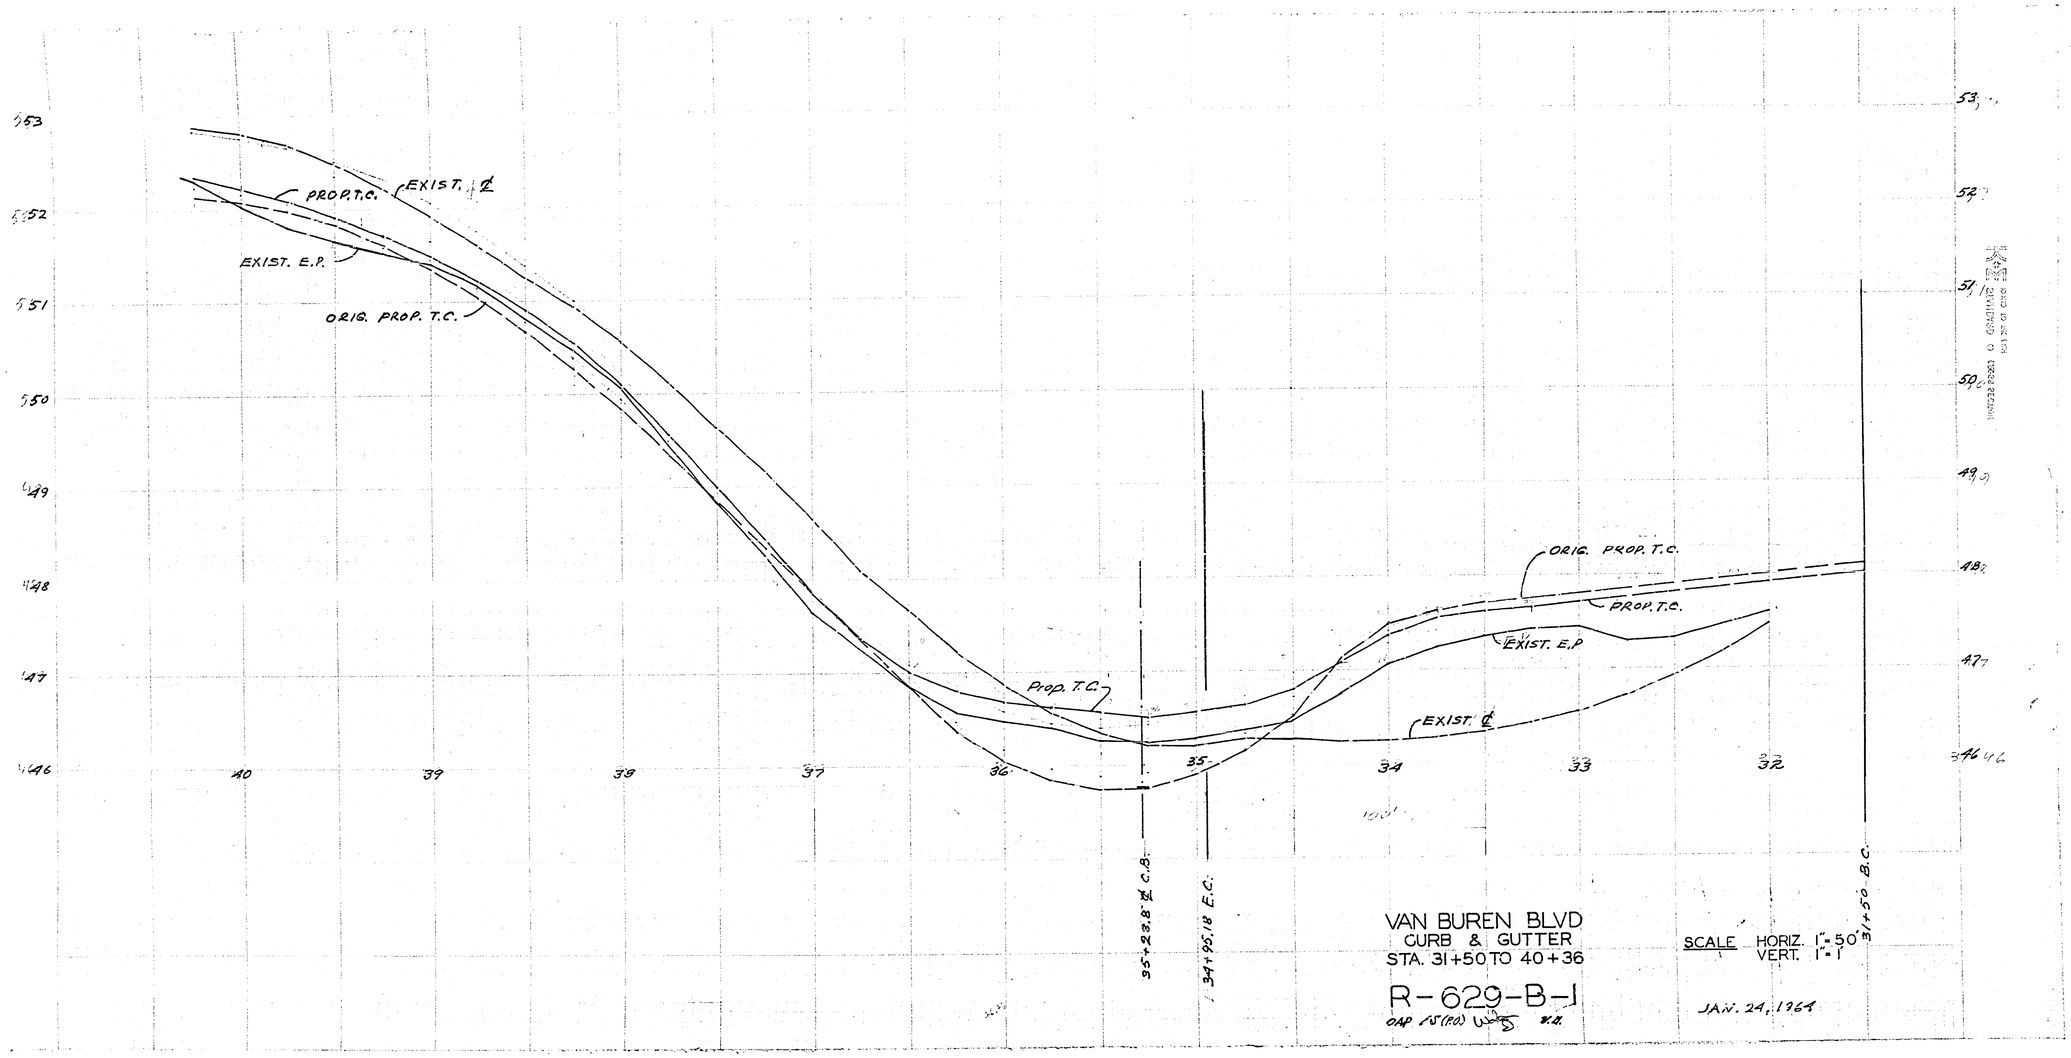

VAN BUREN BLVD
CURB & GUTTER
STA. 31+50 TO 40+36

R-629-B-1

SCALE HORIZ. 1"=50'
VERT. 1"=1'

JAN. 24, 1964