WATKINS DRIVE

BETWEEN BROKAW DR./GERNER RD.

ROAD NO.

SURVEY NO. S-2806

WORK ORDER NO.

FIELD BOOK NO. 790,812

KEITH, COUNTY SURVEYOR AND ROAD COMMISSIONER
RIVERSIDE COUNTY

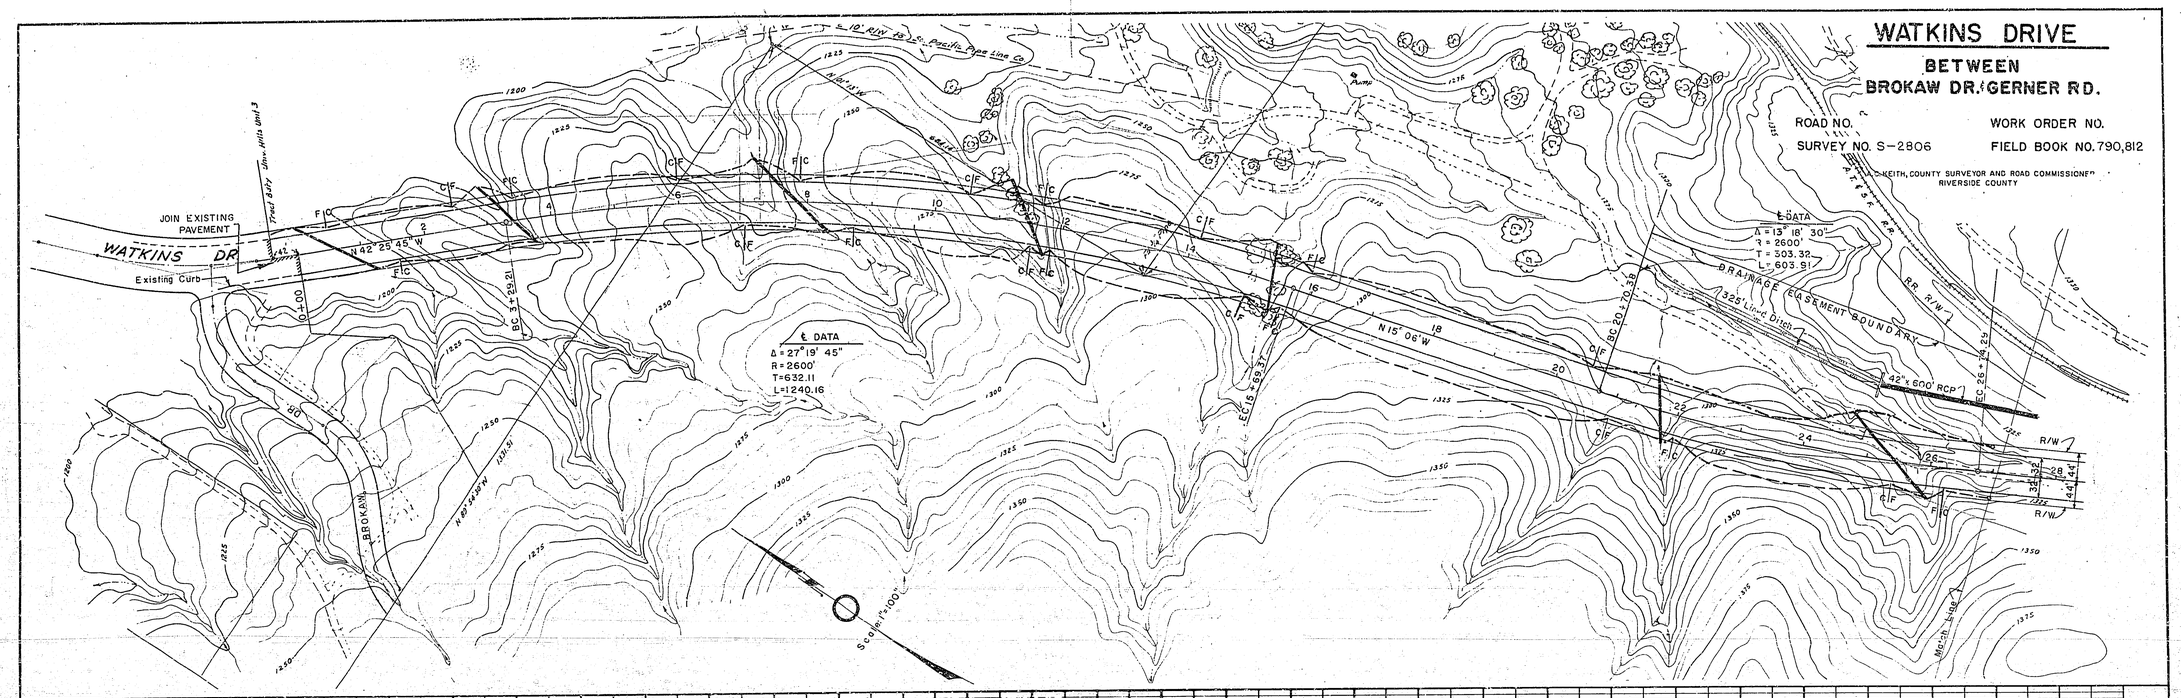

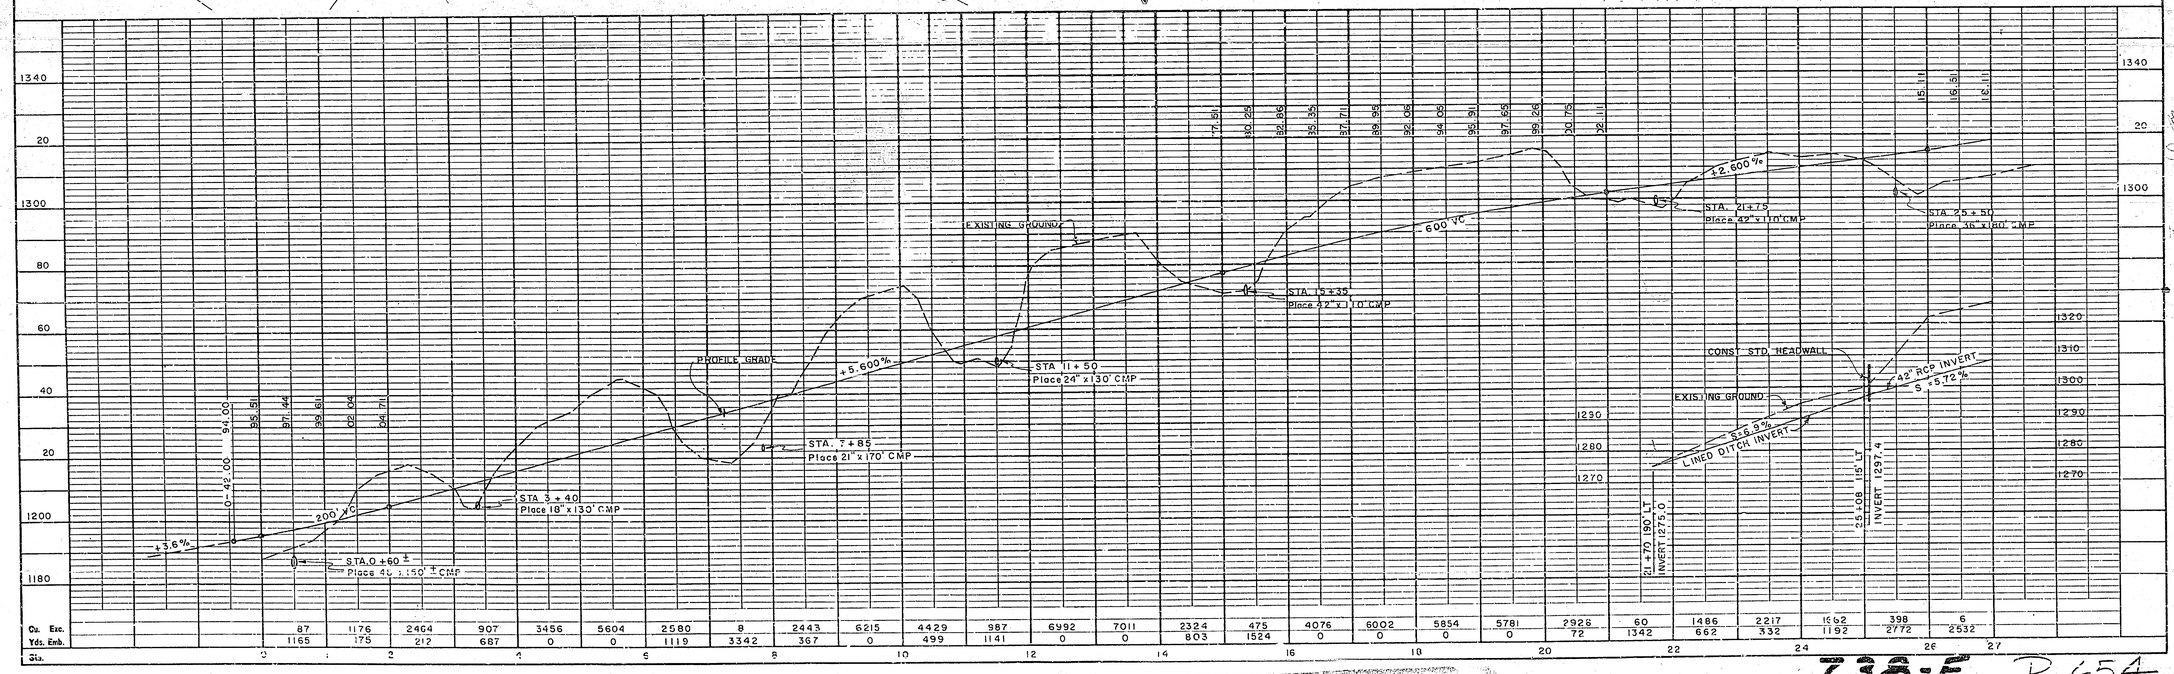

Sta.	0		2		4	5		8		10		12		14		16		18		20		22		24		26	27
Cu. Exc.			87	1176	2404	907	3456	5604	2580	8	2443	6215	4429	987	6992	7011	2324	475	4076	6002	5854	5781	2928	60	1486	2217	1662	398	6
Yds. Emb.			1165	175	212	687	0	0	1119	3342	367	0	499	1141	0	0	803	1524	0	0	0	0	72	1342	662	332	1192	2772	2532

738-E R-654

FORM WH-348

WATKINS DRIVE

BETWEEN BROKAW DR. & GERNERT RD.

ROAD NO.

SURVEY NO. S-2806

WORK ORDER NO.

FIELD BOOK NO. 790, 812

A.C. KEITH, COUNTY SURVEYOR AND ROAD COMMISSIONER, RIVERSIDE COUNTY

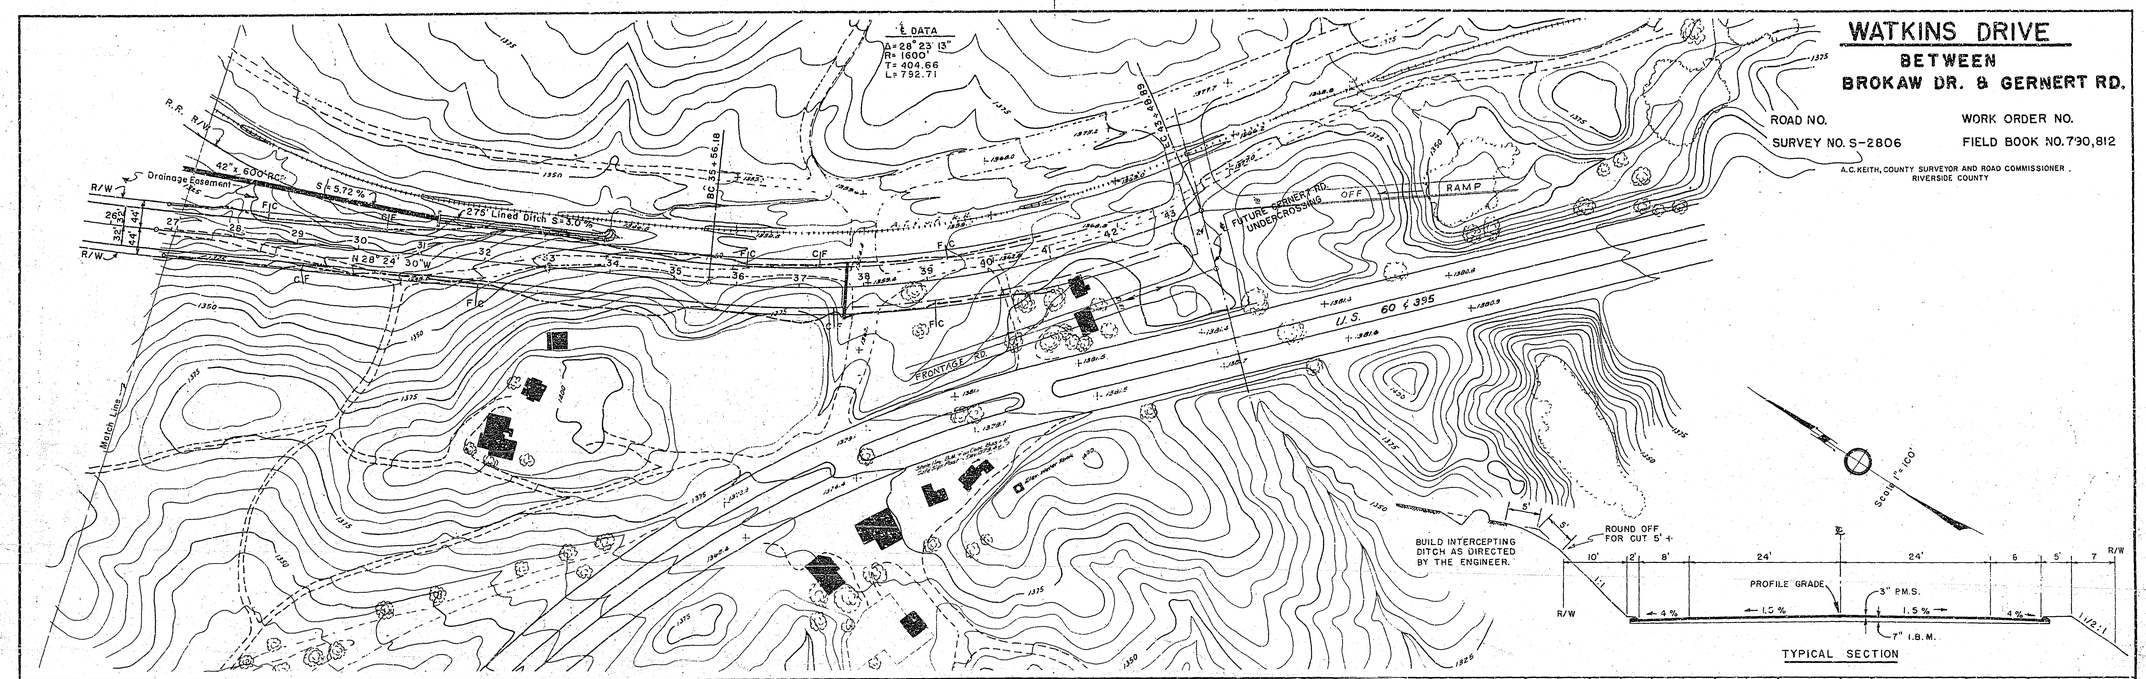

TYPICAL SECTION

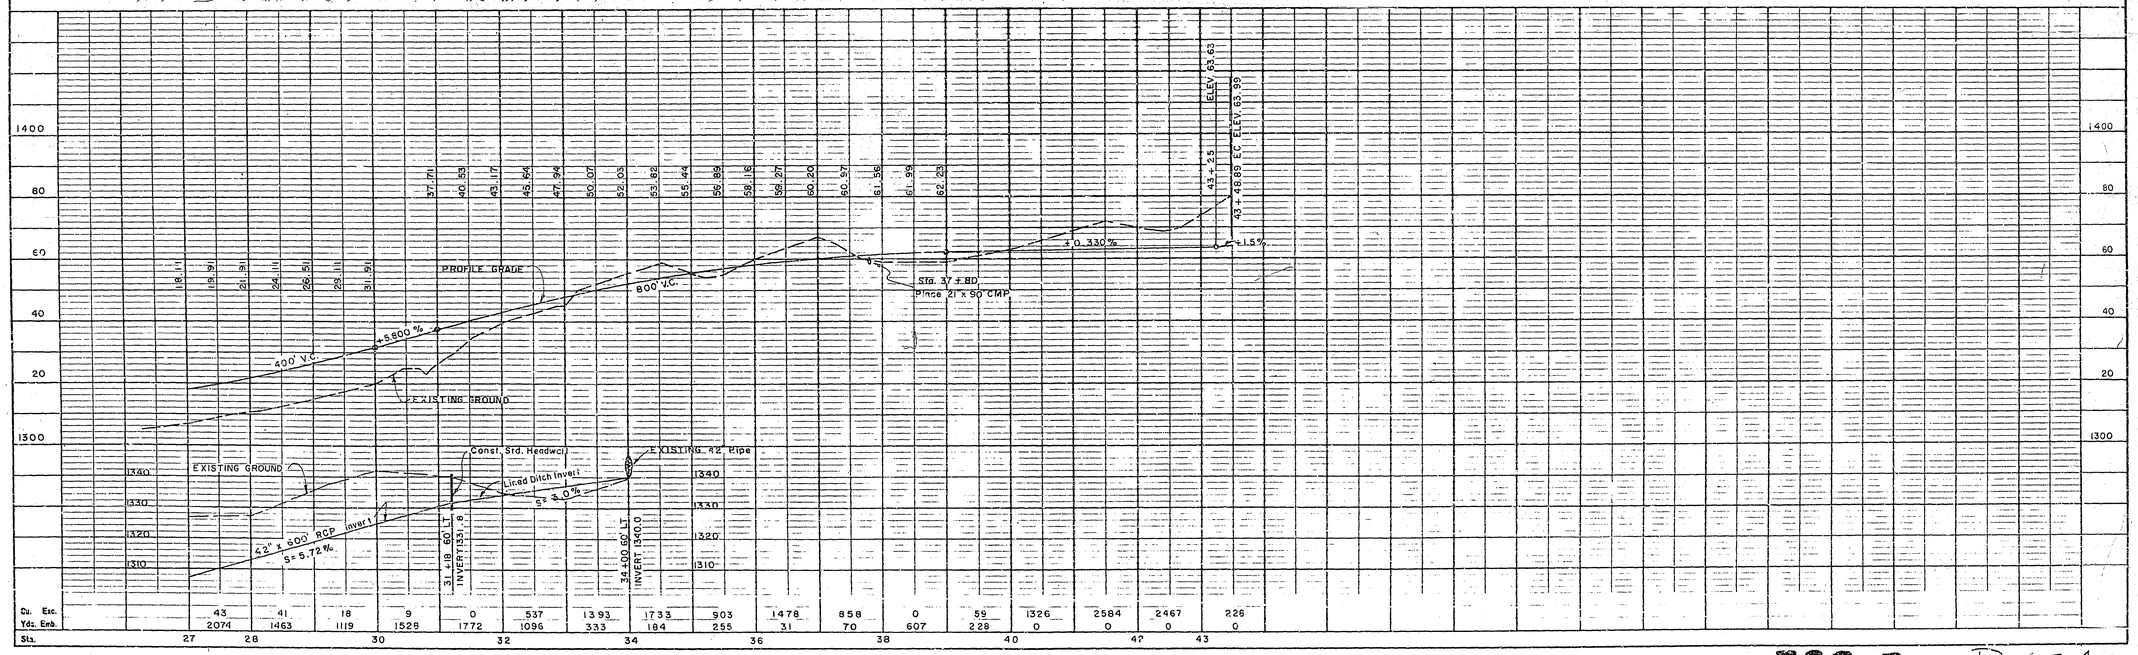

738-E R-654