
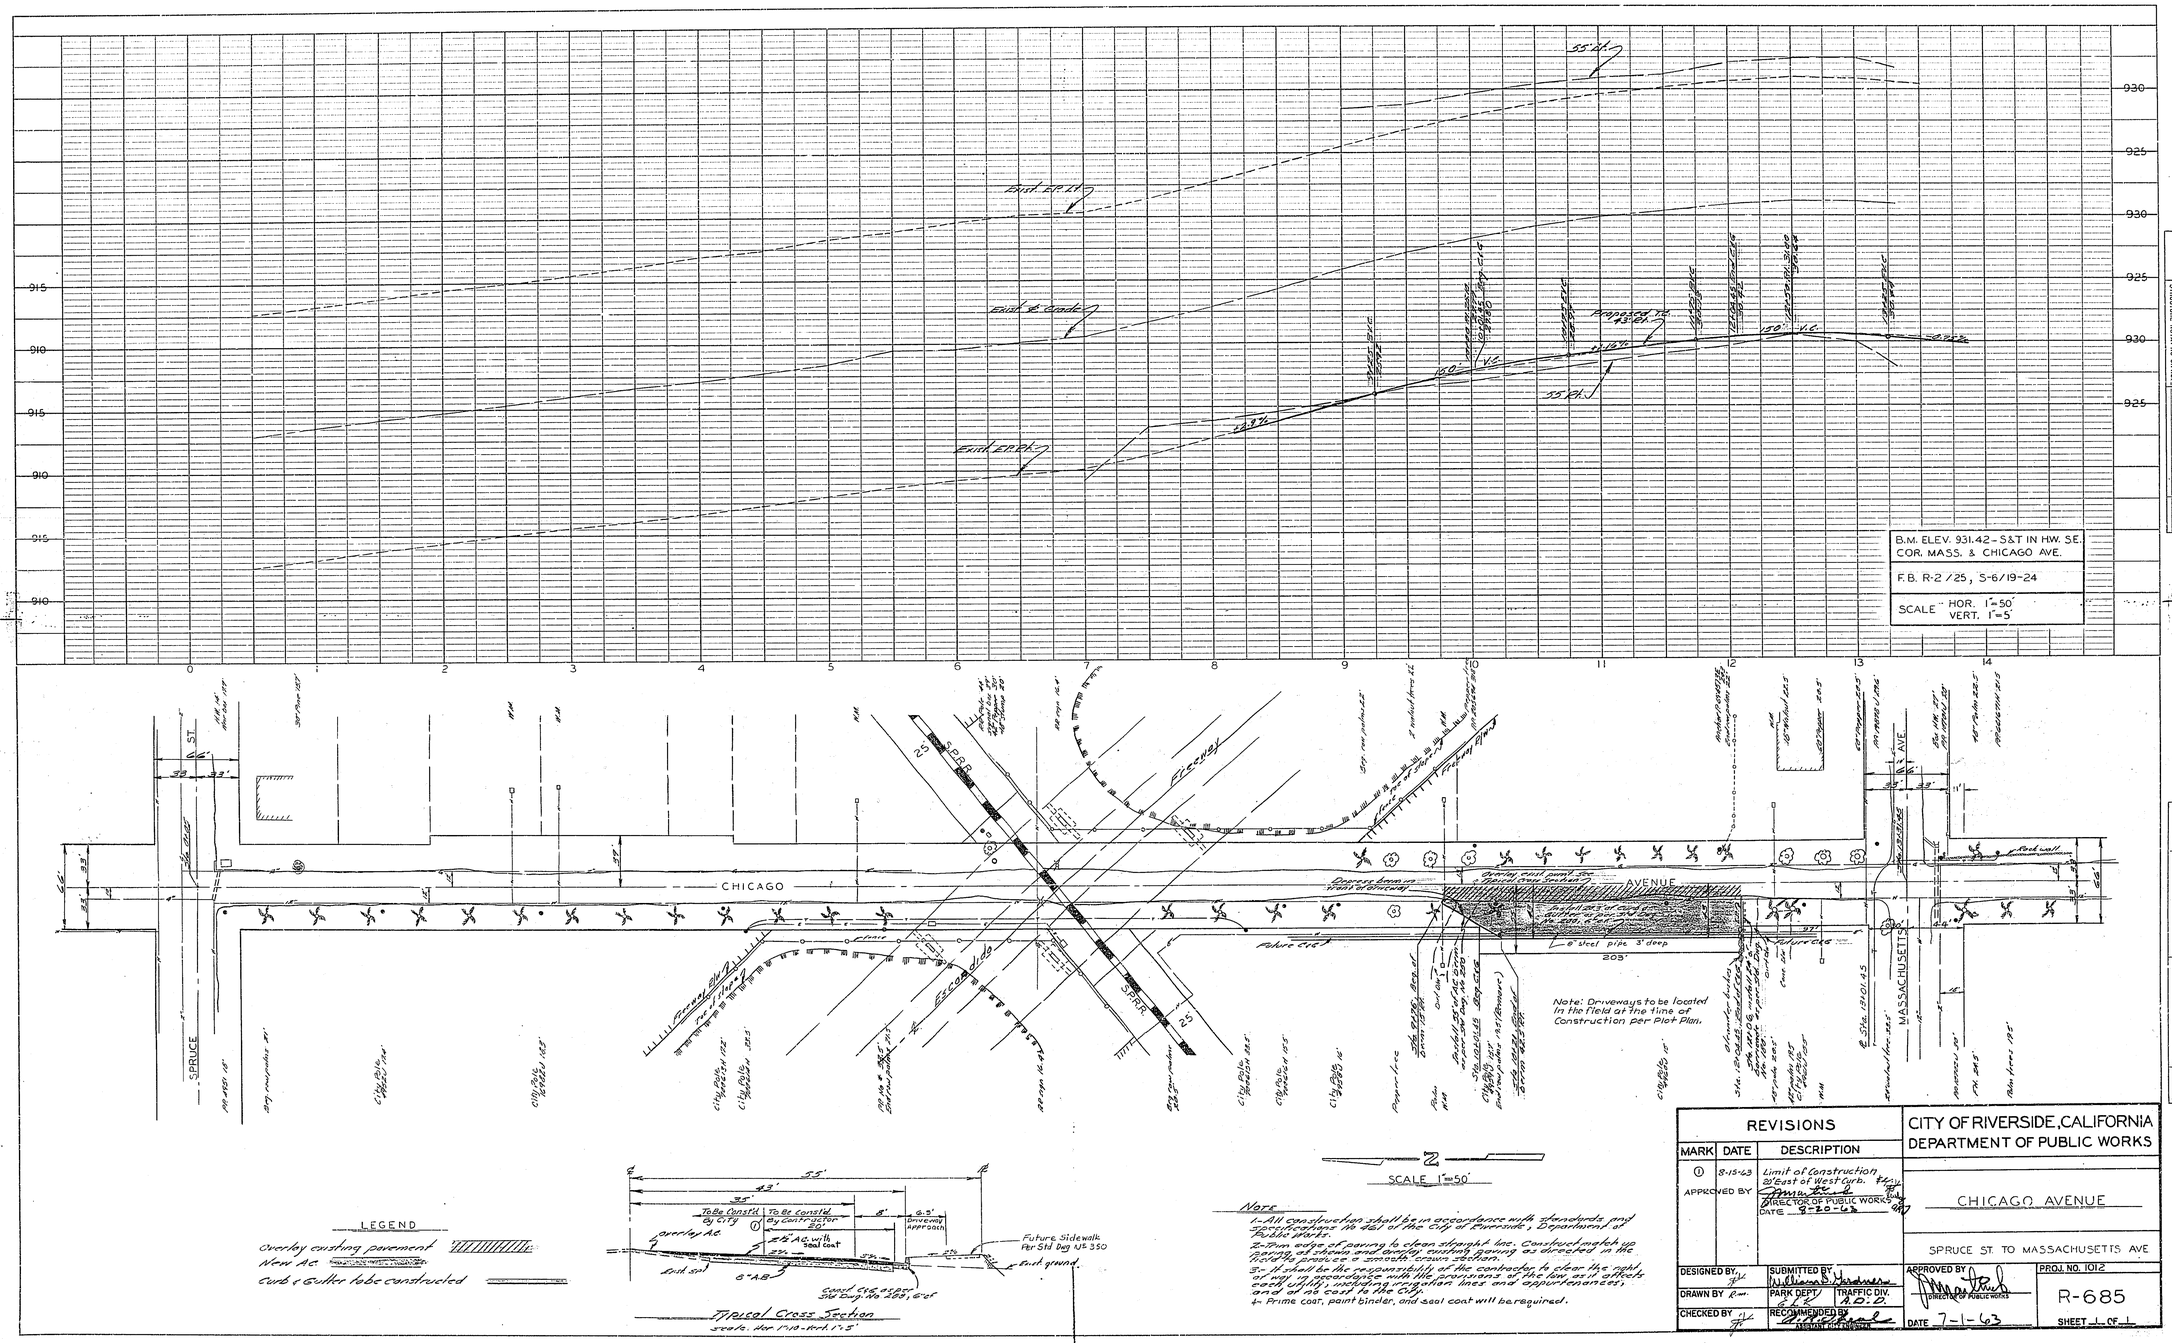

[redacted]