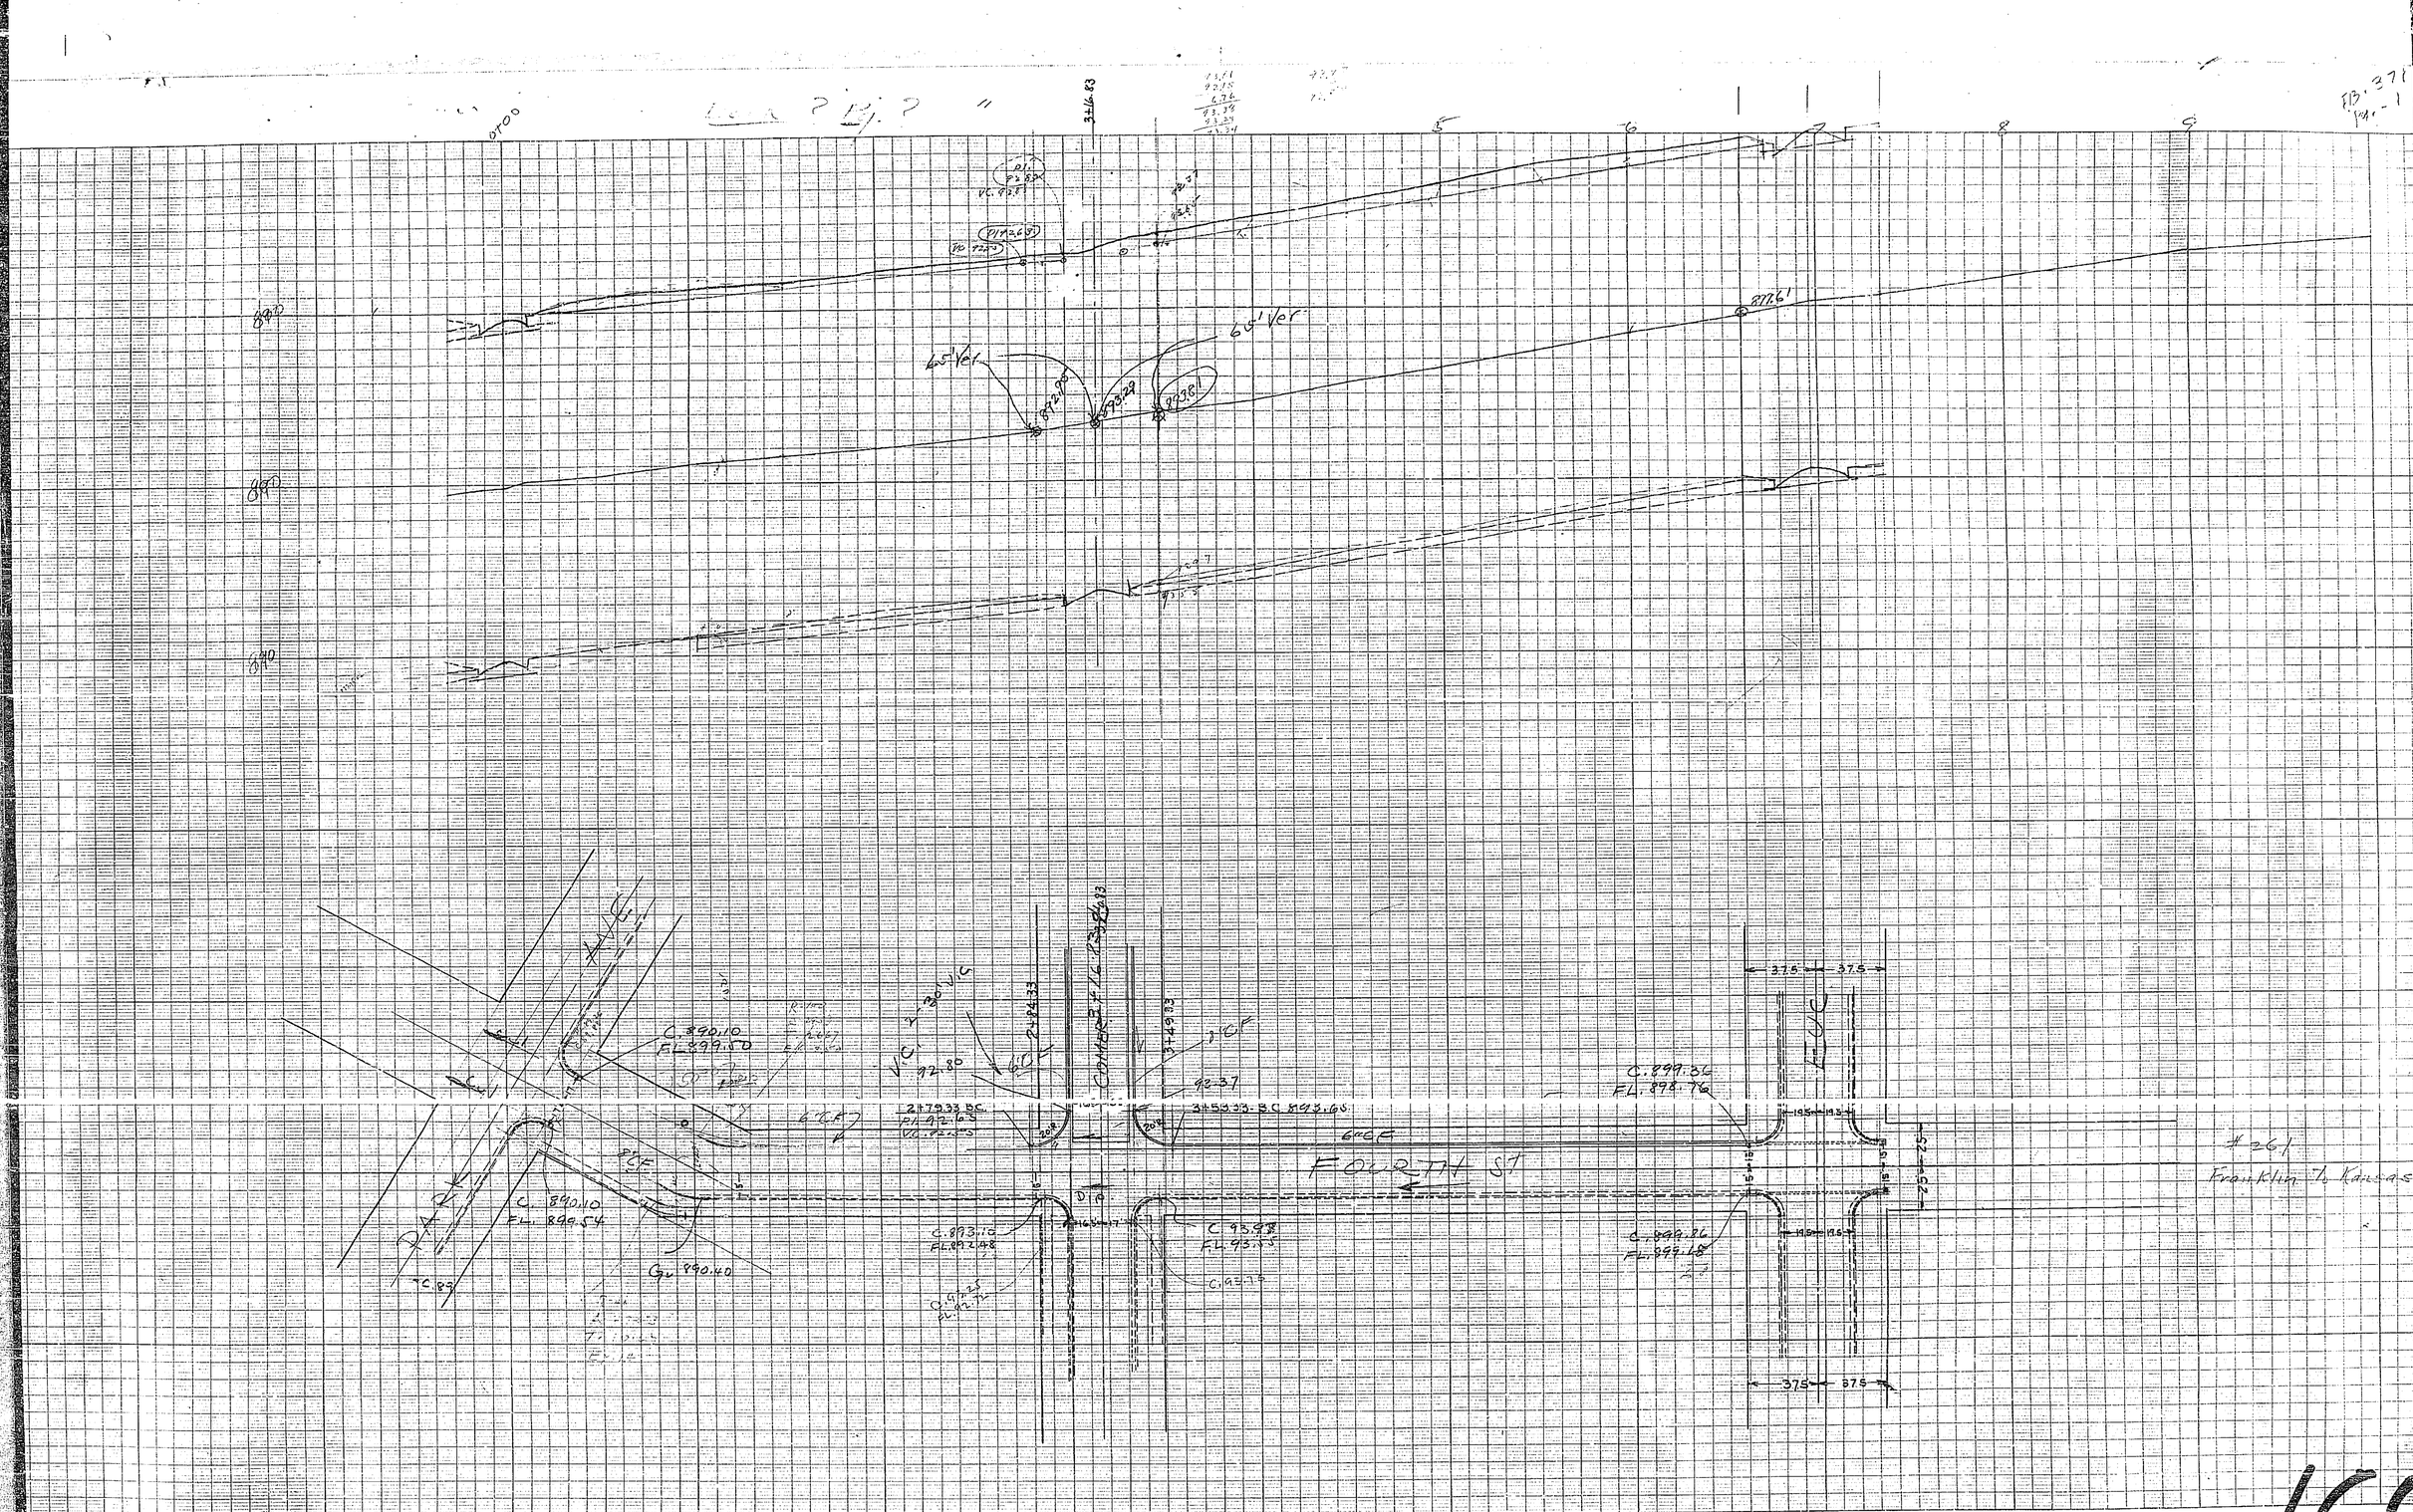

FB. 371
Pg. 1
3+16.83
5
6
7
8
9
890
890
890
65' Ver
65' Ver
892.90
893.29
893.81
877.61
C. 890.10
FL. 899.50
C. 890.10
FL. 899.54
Gu 890.40
V.C. 2+30' V.C.
92.80
2+84.33
3+49.33
92.37
2+79.33 B.C.
3+53.33 B.C. 893.65
6" CF
FOURTH ST
C. 893.10
FL. 892.48
C. 93.98
FL. 93.55
C. 899.36
FL. 898.76
C. 899.86
FL. 899.48
37.5
37.5
37.5
37.5
#261
Franklin to Kansas

160