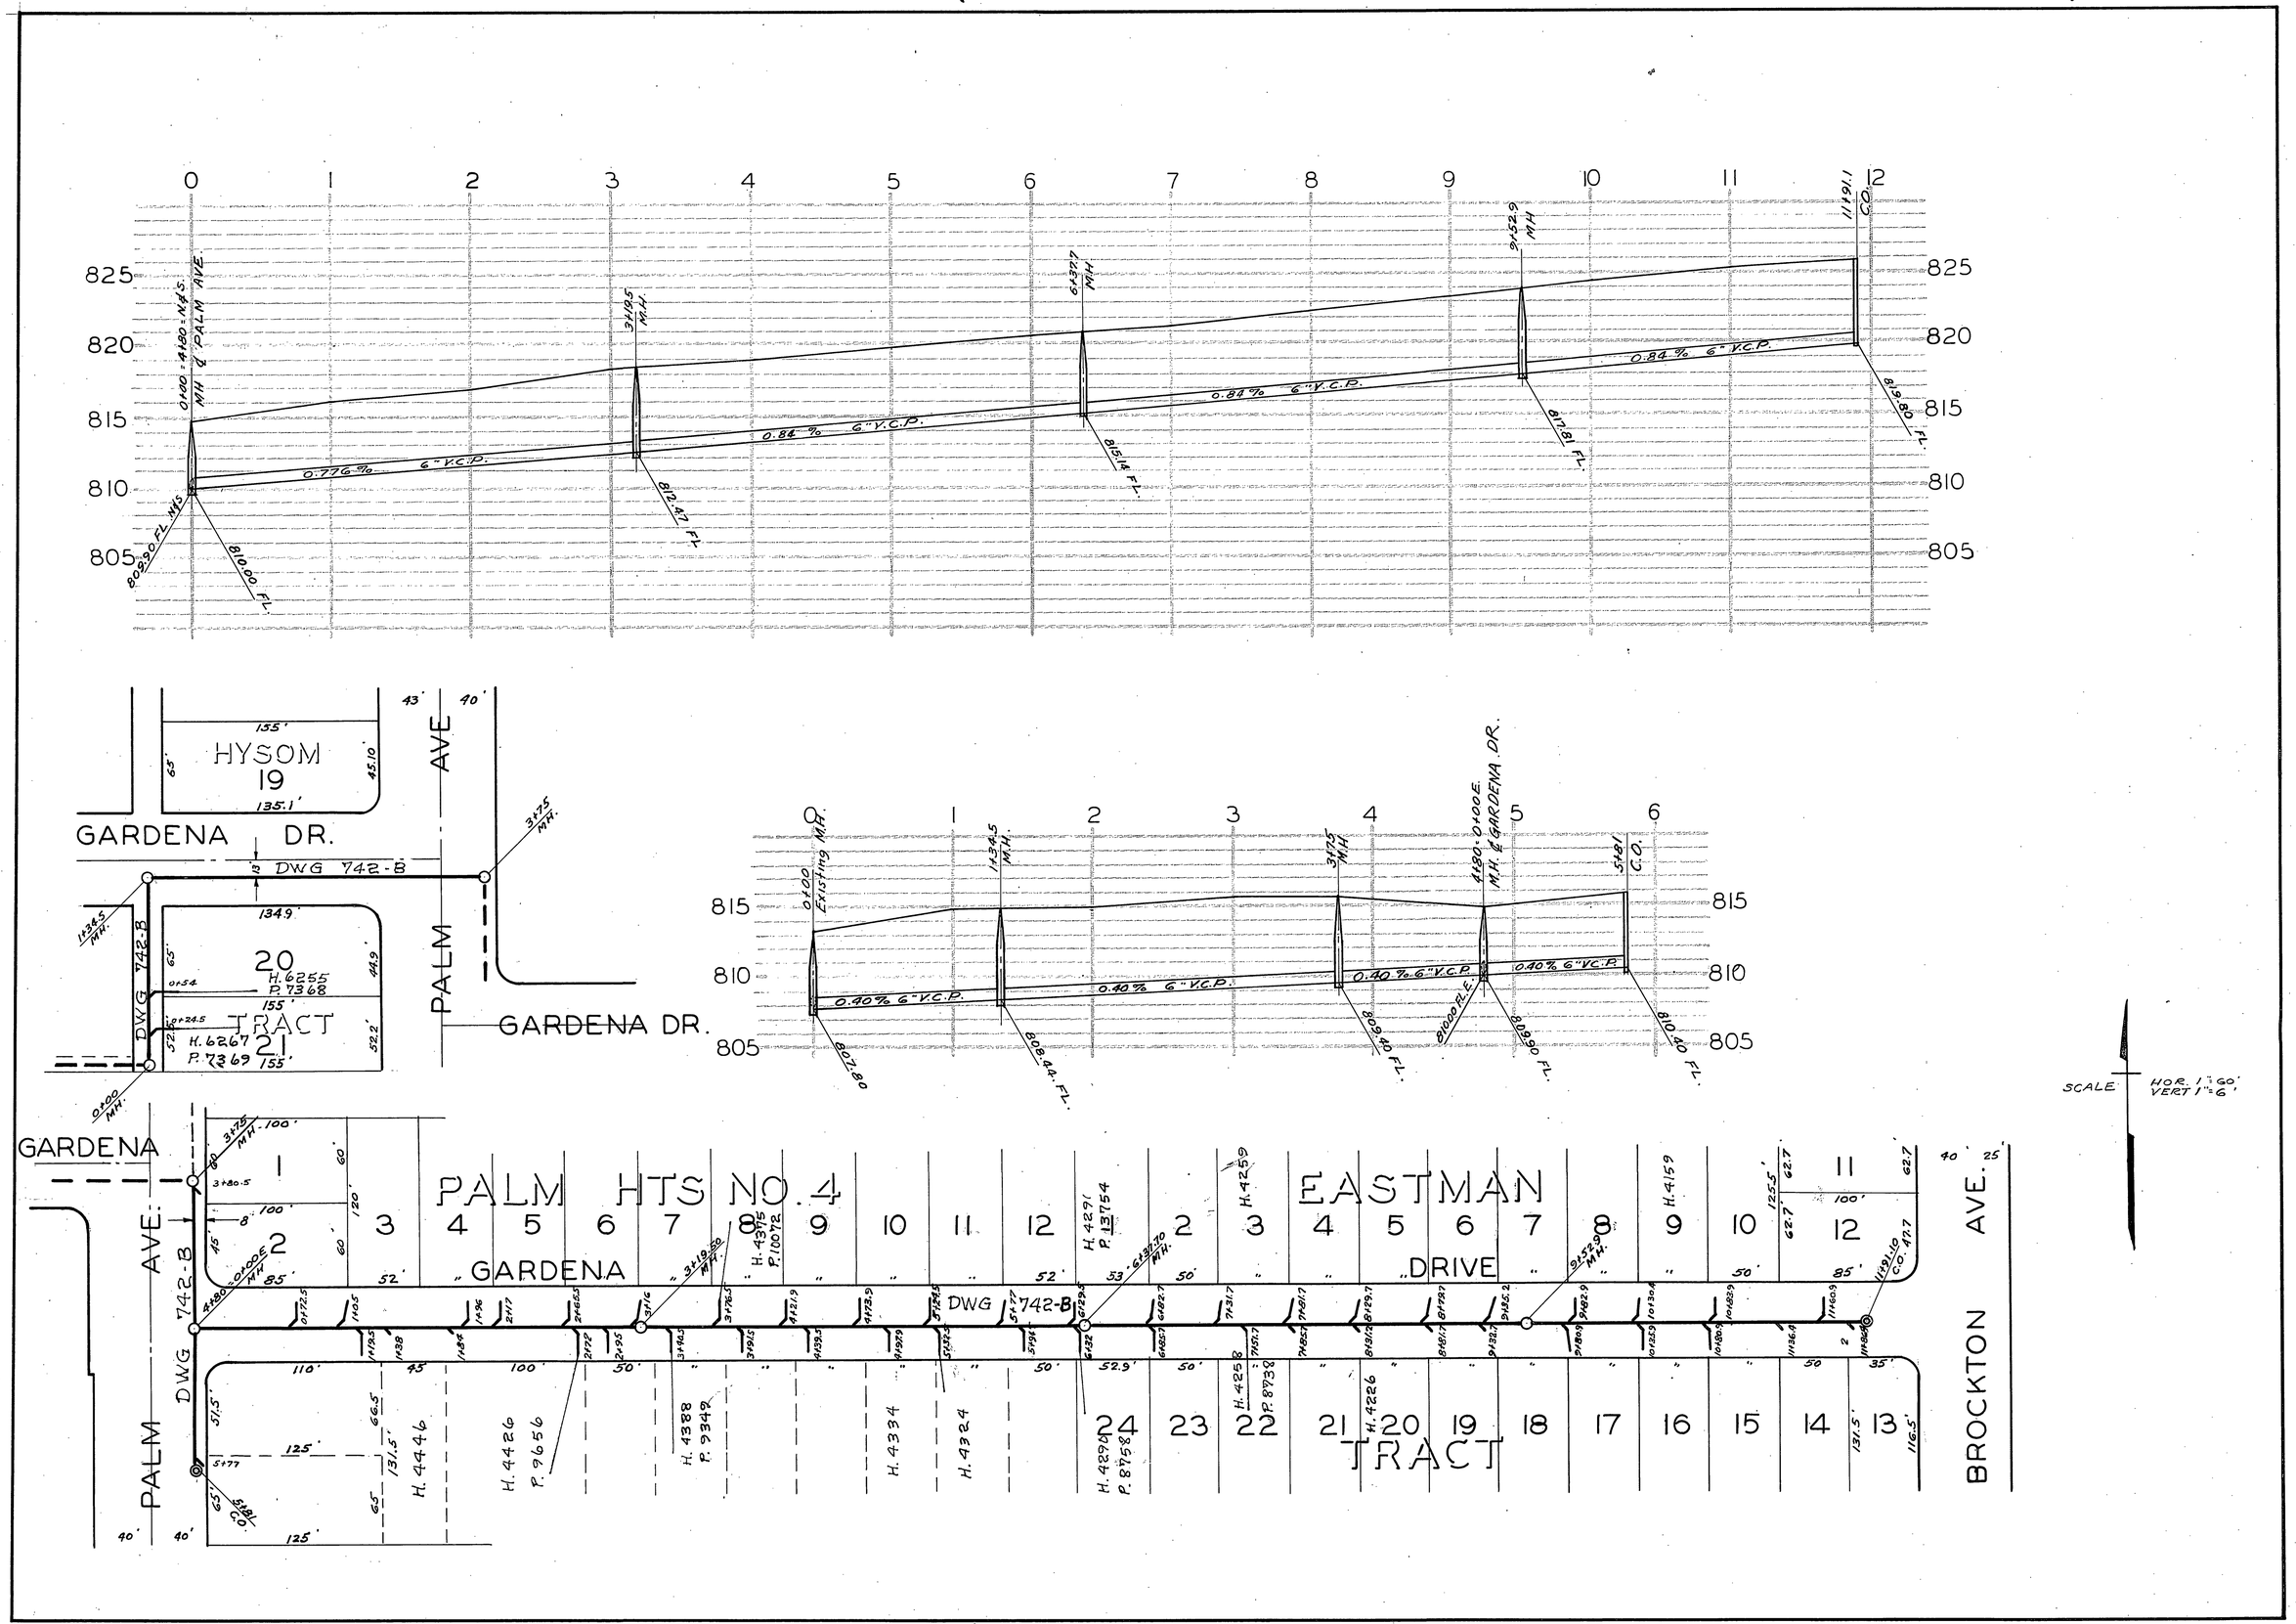

Book 3 Addendum Pg 20-A