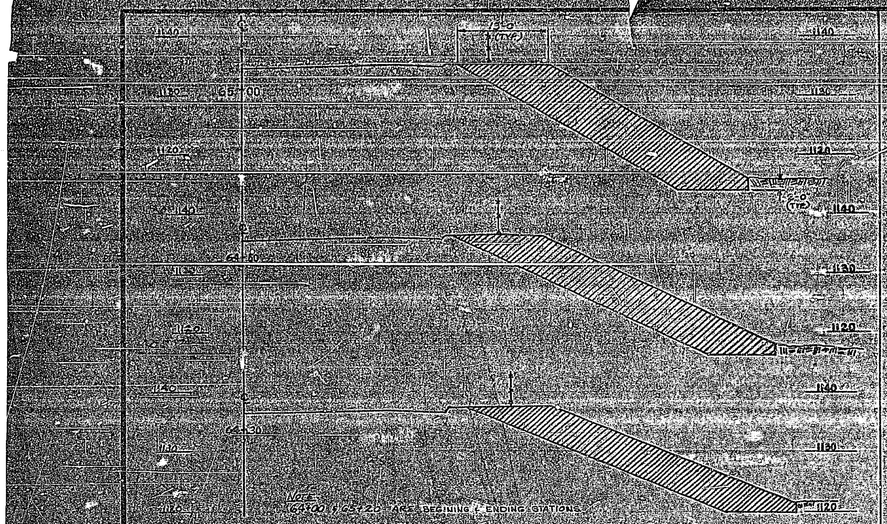

CROSS-SECTIONS (SENCHING NOT SHOWN)

SCALE: H.= 10', (H:V)

PROFILE OVERLAY SECTION

SCALE: H.= 1"=40', V.= 1"=5'

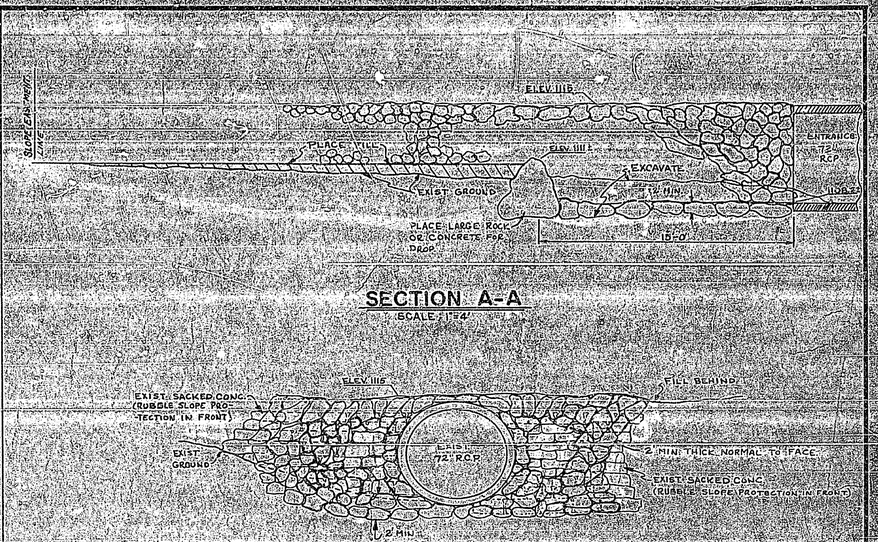

SECTION A-A

SCALE: 1"=4'

SECTION B-B
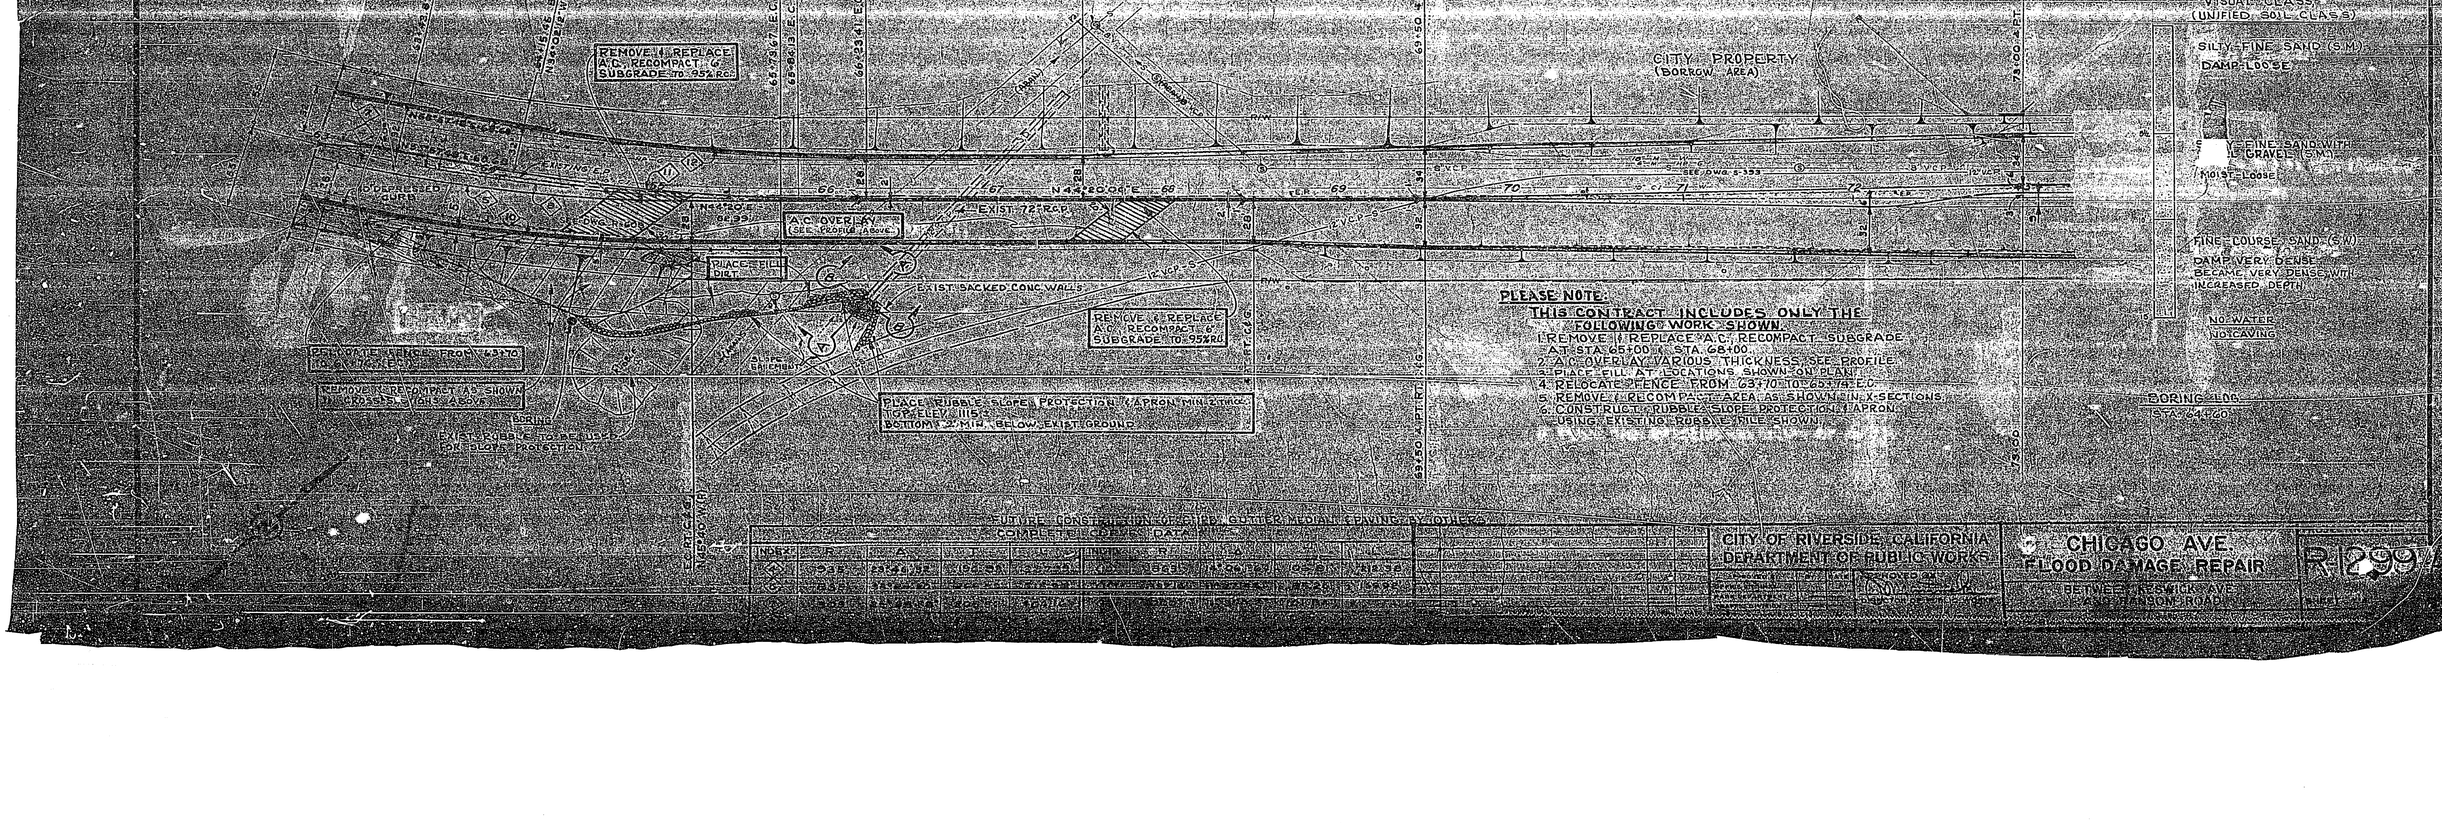
SCALE: 1"=4'