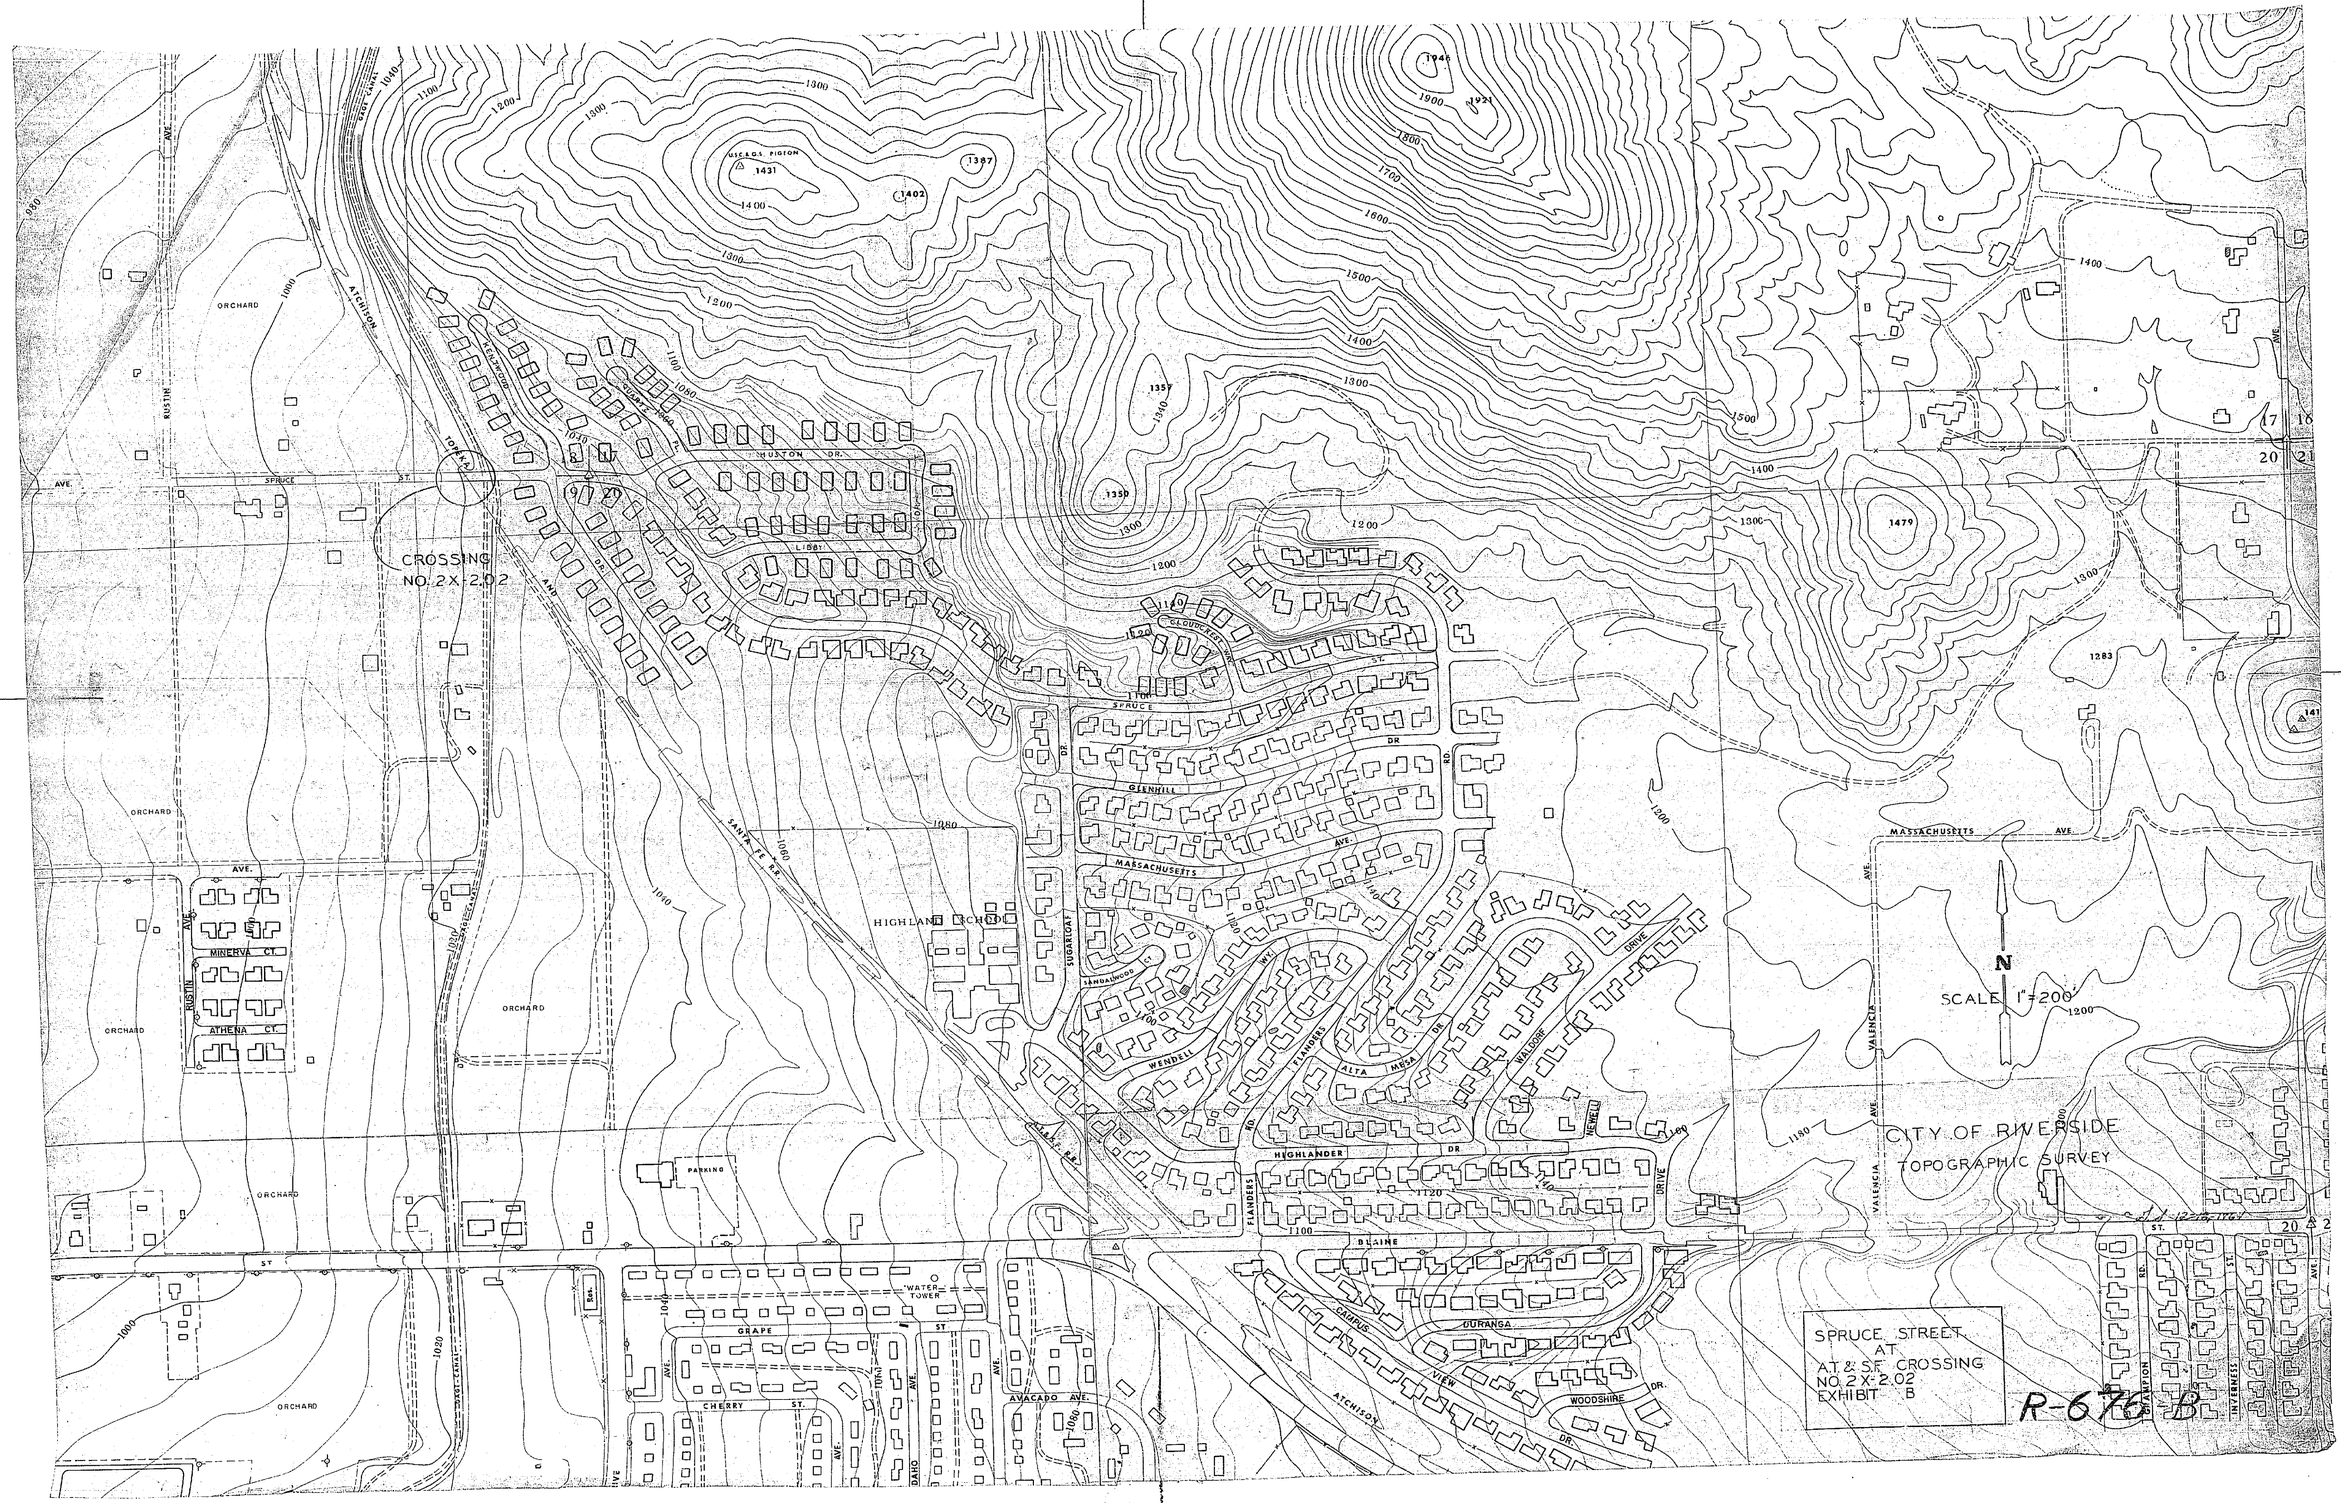
CROSSING
NO. 2X-2.02
ORCHARD
AVE.
SPRUCE
ST.
RUSTIN
ATCHISON
GRAPE CANAL
SANTA FE R.R.
HIGHLAND SCHOOL
SUGARLOAF
HUSTON DR.
LISBI
CLOUCESTER
GLENHILL
MASSACHUSETTS
HIGHLANDER
BLAINE
DURANGA
CAMPUS
VIEW
WOODSHINE
WENDELL
FLANDERS
ALTA MESA
WALDORF
VALENCIA
MINERVA CT.
ATHENA CT.
PARKING
"WATER TOWER"
GRAPE
CHERRY
AVACADO AVE.
IDAHO
INVERNESS
BRAMPTON
1431
1402
1357
1350
1479
1283
1948
1921
1080
1100
1120
1140
1160
1180
1200
1220
1240
1260
1280
1300
1400
1500
1600
1700
1800
1900
1000
1020
1040
1060
980
N
SCALE 1"=200'
CITY OF RIVERSIDE
TOPOGRAPHIC SURVEY
SPRUCE STREET
AT
A.T. & S.F. CROSSING
NO. 2X-2.02
EXHIBIT B
R-676-B