1636. TIF

Street: CUCAMONGA ST X-Street: BUTTE DR

OFFICIAL USE ONLY

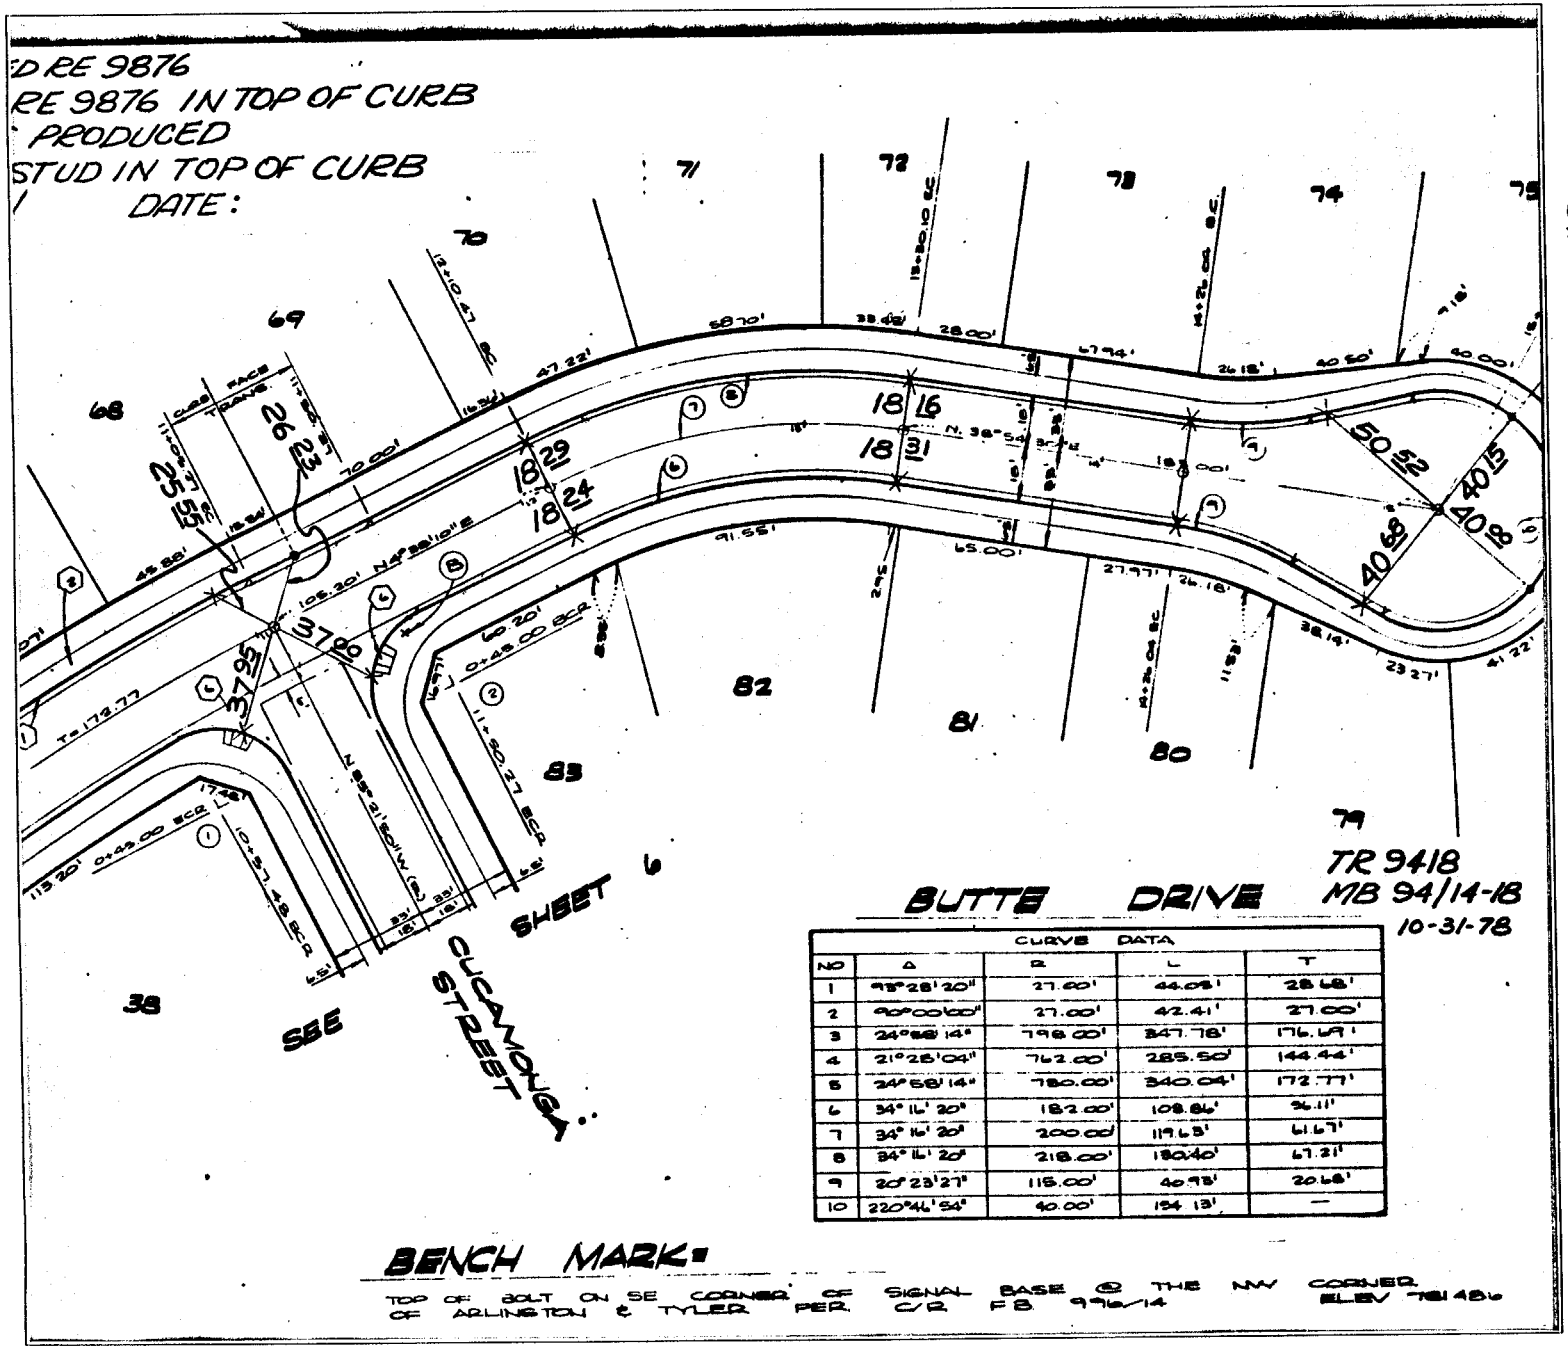

CURVE DATA				
NO	Δ	R	L	T
1	93°28'20"	27.00'	44.04'	28.68'
2	90°00'00"	27.00'	42.41'	27.00'
3	24°58'14"	798.00'	347.78'	176.49'
4	21°26'04"	762.00'	285.50'	144.44'
5	24°58'14"	780.00'	340.04'	172.77'
6	34°16'20"	182.00'	108.86'	56.11'
7	34°16'20"	200.00'	119.63'	61.67'
8	34°16'20"	218.00'	130.40'	67.21'
9	20°23'27"	115.00'	40.93'	20.68'
10	220°46'54"	40.00'	154.13'	—

OFFICIAL TIE PLAT
CITY OF RIVERSIDE

These ties are for the purpose of perpetuating the found monumentation. No claim is made as to the relationship of the points or lines shown hereon to true boundary locations.

Sheet 1 of 1

File No.:

Scale:

Date:

Drawn by:

W.O.:

F.B.: