Street: SUNRIDGE DR. X-Street: 8/L SHADY CIR & 2516. TIE KRAMERIA AVE

OFFICIAL USE ONLY

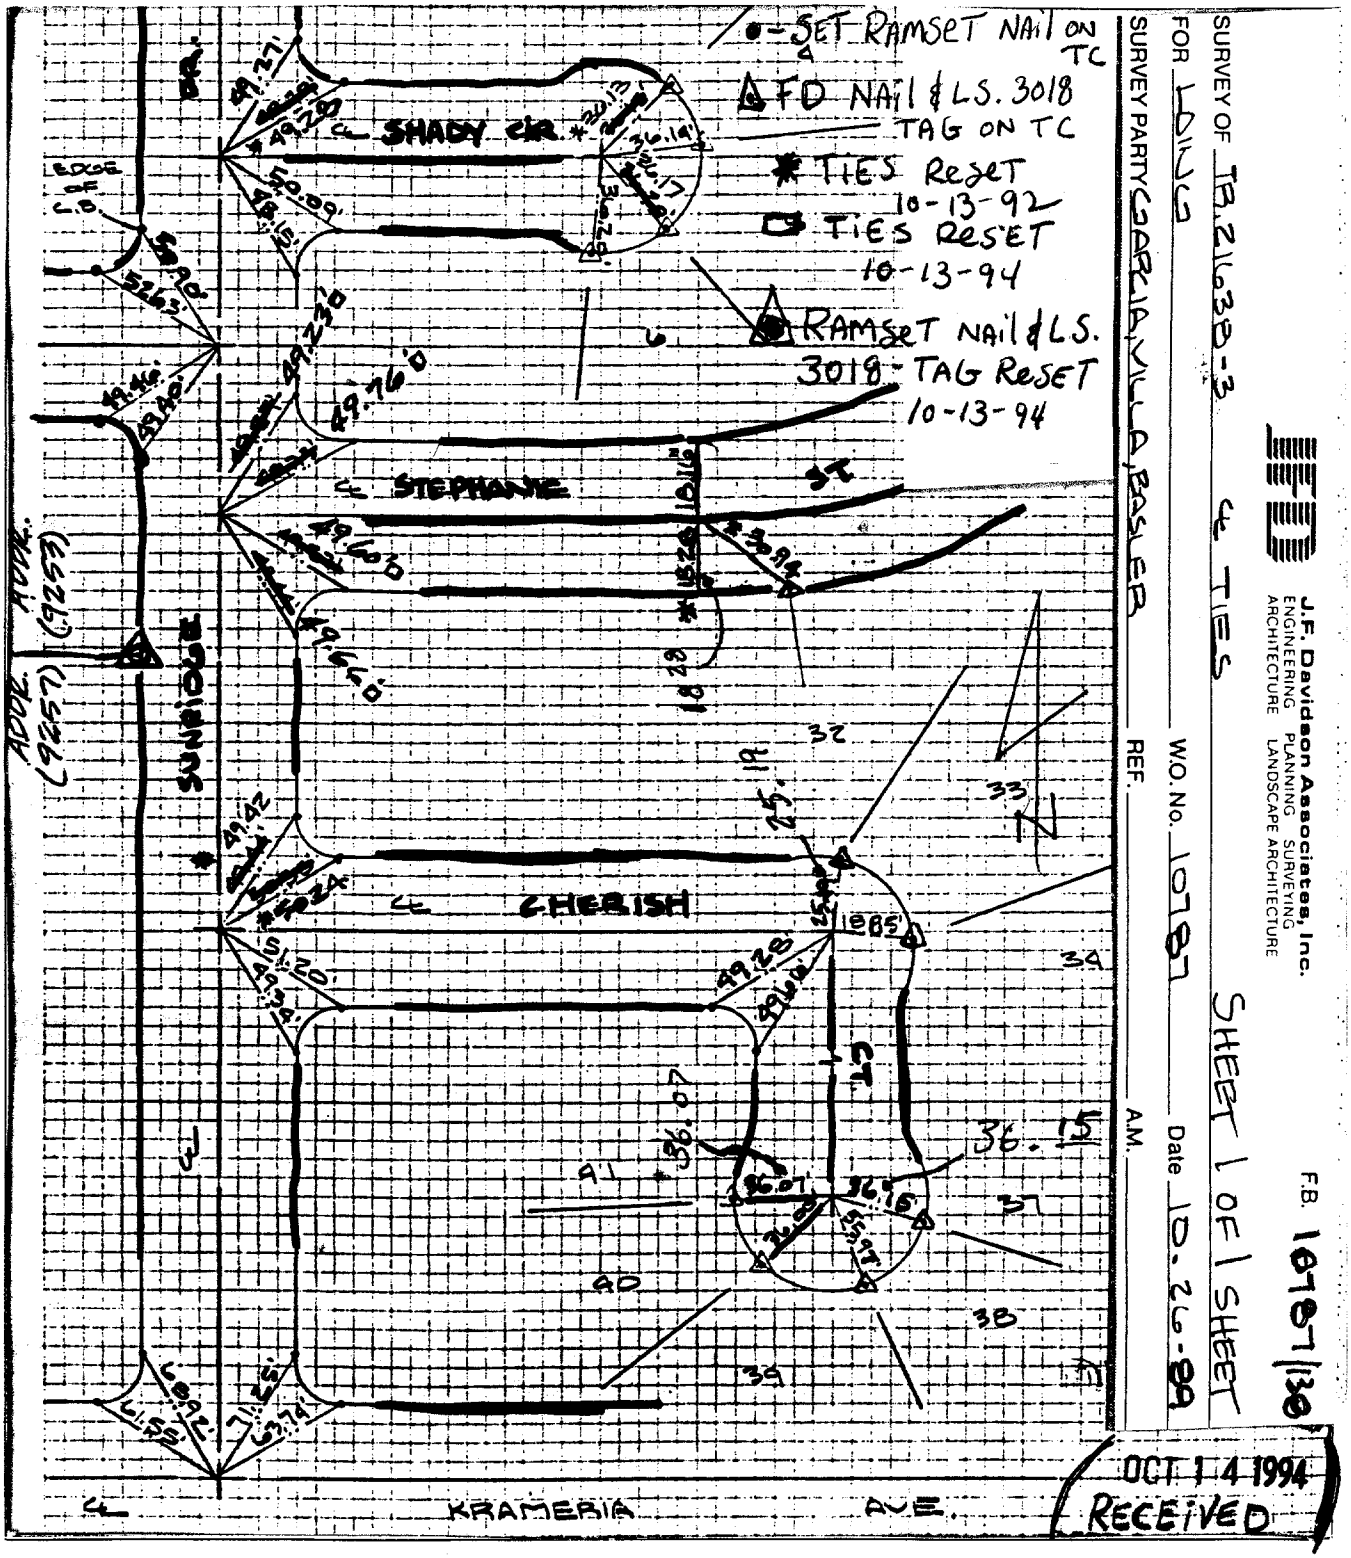
● - SET RAMSET NAIL ON TC
△ FD NAIL & L.S. 3018 TAG ON TC
✱ TIES RESET 10-13-92
□ TIES RESET 10-13-94
RAMSET NAIL & L.S. 3018 - TAG RESET 10-13-94
SHADY CIR.
STEPHANIE
CHERISH
KRAMERIA AVE.
EDGE OF C.D.
49.27
49.20
50.09
49.76
49.42
49.46
49.40
49.28
49.34
49.24
49.22
49.54
36.14
36.17
36.29
39.94
36.15
36.07
36.16
25.97
36.28
