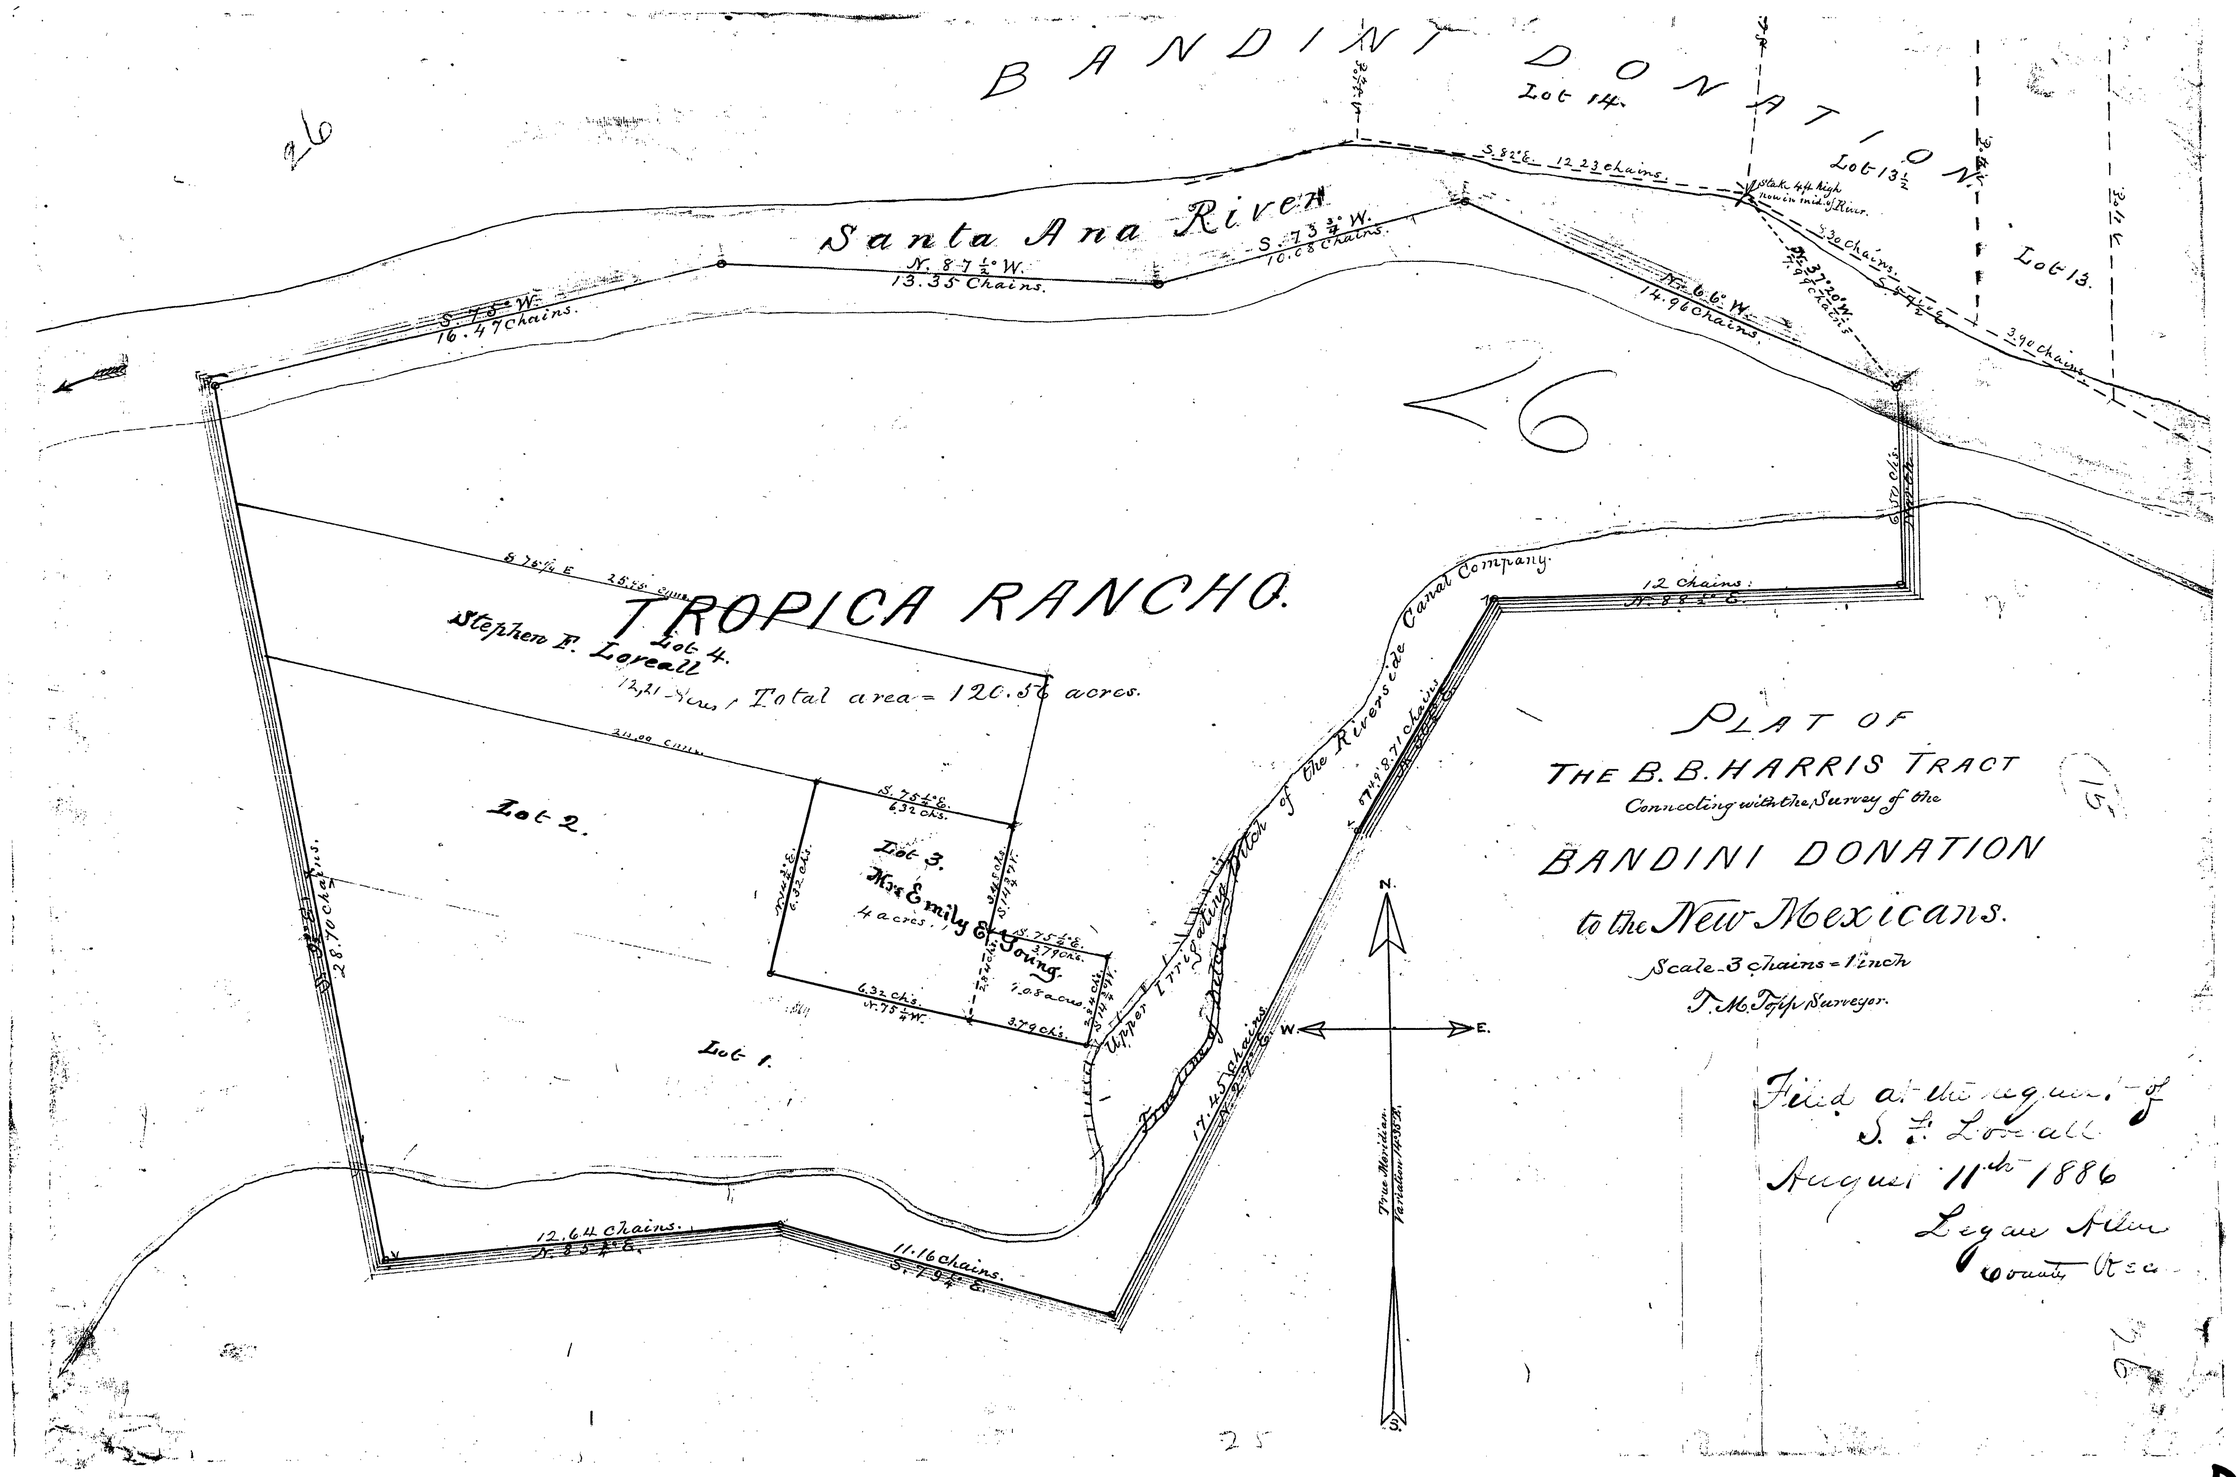
BANDINI DONATION
Lot 14.
Lot 13½
Lot 13.
Santa Ana River
N. 87½° W.
13.35 Chains.
S. 73¾° W.
10.08 Chains.
S. 75° W.
16.47 Chains.
S. 82° E. 12.23 chains.
Stake 4 ft. high now in mid. of River.
S. 30 chains.
N. 37° 20' W.
7.99 chains
N. 66° W.
14.96 Chains.
3.90 chains.
26
TROPICA RANCHO.
Lot 4.
Stephen F. Loveall
12.21 Acres, Total area = 120.56 acres.
Lot 2.
Lot 3.
Mrs Emily E. Young.
4 acres.
Lot 1.
S. 75¼° E.
6.32 chs.
N. 75¼° W.
3.79 chs.
28.70 chains.
12.64 chains.
N. 85¾° E.
11.16 chains.
S. 79¼° E.
Upper Irrigating Ditch of the Riverside Canal Company.
Fracture of Ditch
17.45 chains.
12 chains.
N. 88½° E.
N.
S.
W.
E.
True Meridian.
Variation 14°35' E.
PLAT OF
THE B. B. HARRIS TRACT
Connecting with the Survey of the
BANDINI DONATION
to the New Mexicans.
Scale 3 chains = 1 inch
T. M. Topp Surveyor.
Filed at the request of
S. F. Loveall
August 11th 1886
Legare Allen
County Rec.

26