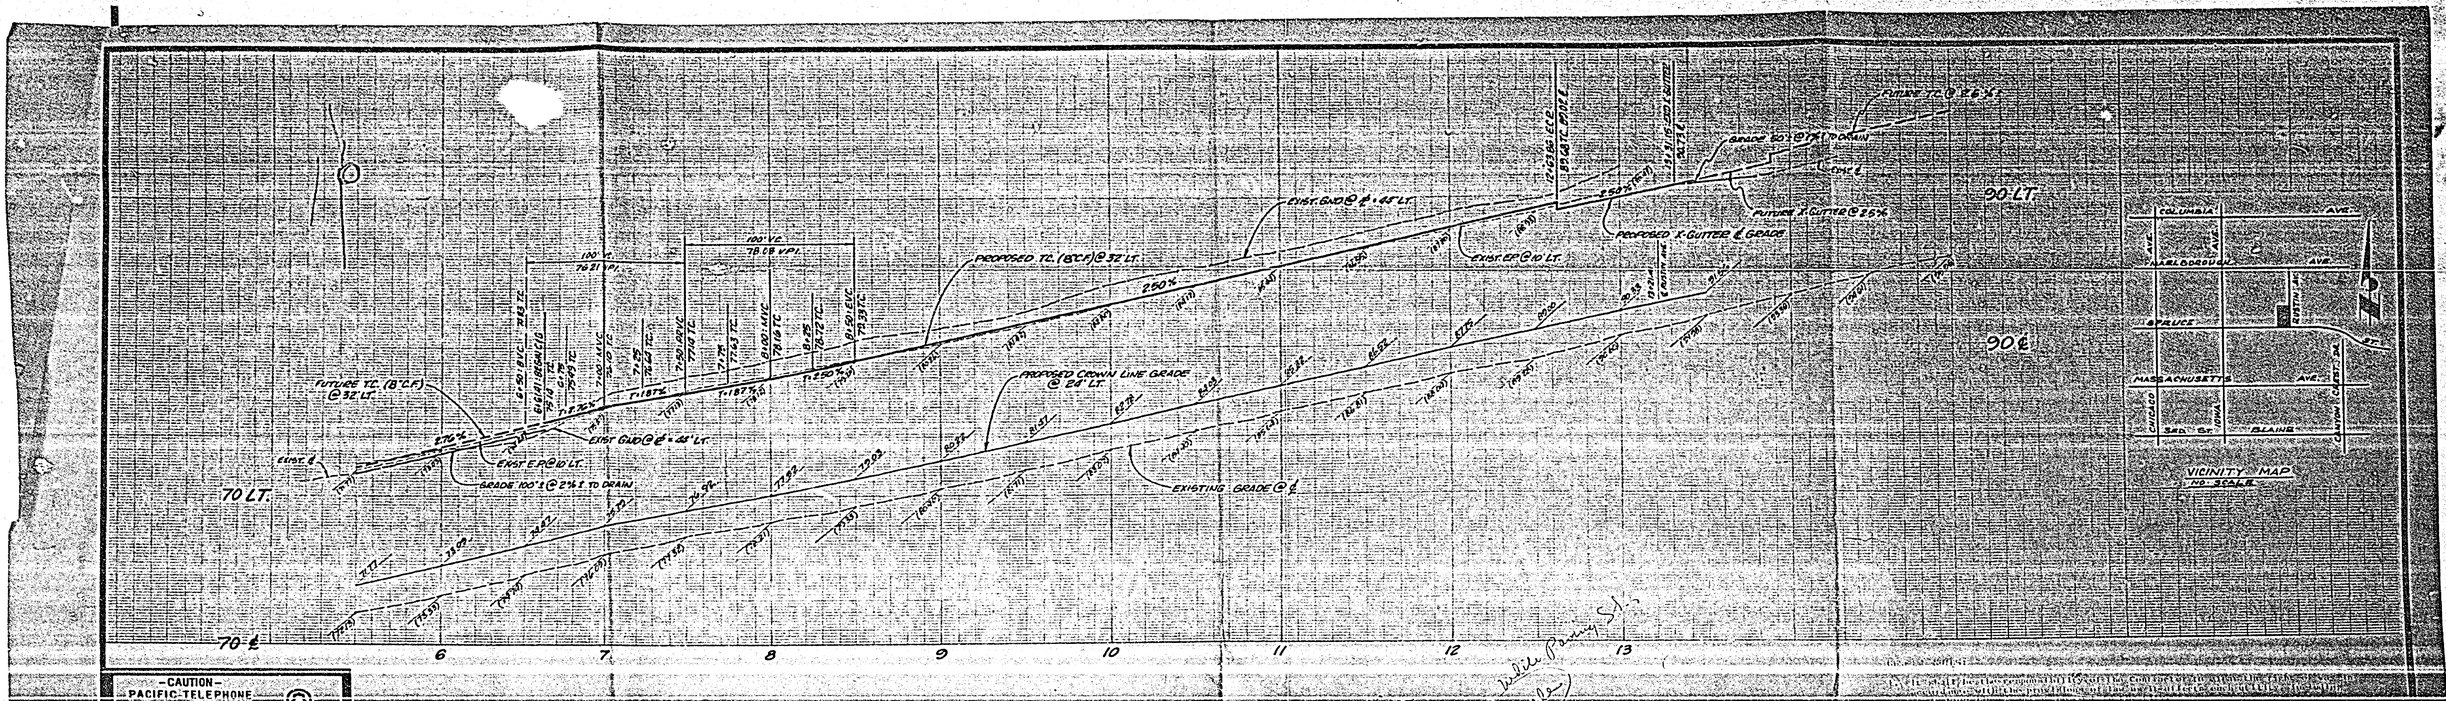
70 LT.
70 ℄
90 LT.
90 ℄
6
7
8
9
10
11
12
13
PROPOSED TC. (8"C.F.) @ 32' LT.
EXIST. G.U.D @ ℄ + 45' LT.
PROPOSED CROWN LINE GRADE @ 24' LT.
EXISTING GRADE @ ℄
FUTURE TC @ 32' LT.
EXIST. E.P. @ 10' LT.
GRADE 100'± @ 2%± TO DRAIN
FUTURE TC @ 56'±
GRADE 100'± @ 2%± TO DRAIN
PROPOSED X-GUTTER & GRADE
FUTURE X-GUTTER @ 2.5%
EXIST. E.P. @ 10' LT.
EXIST. ℄
EXIST. P.M.T.
EXIST. G.U.D @ ℄ + 45' LT.
250%
1.250%
1.187%
2.500%
2.500%
2.500

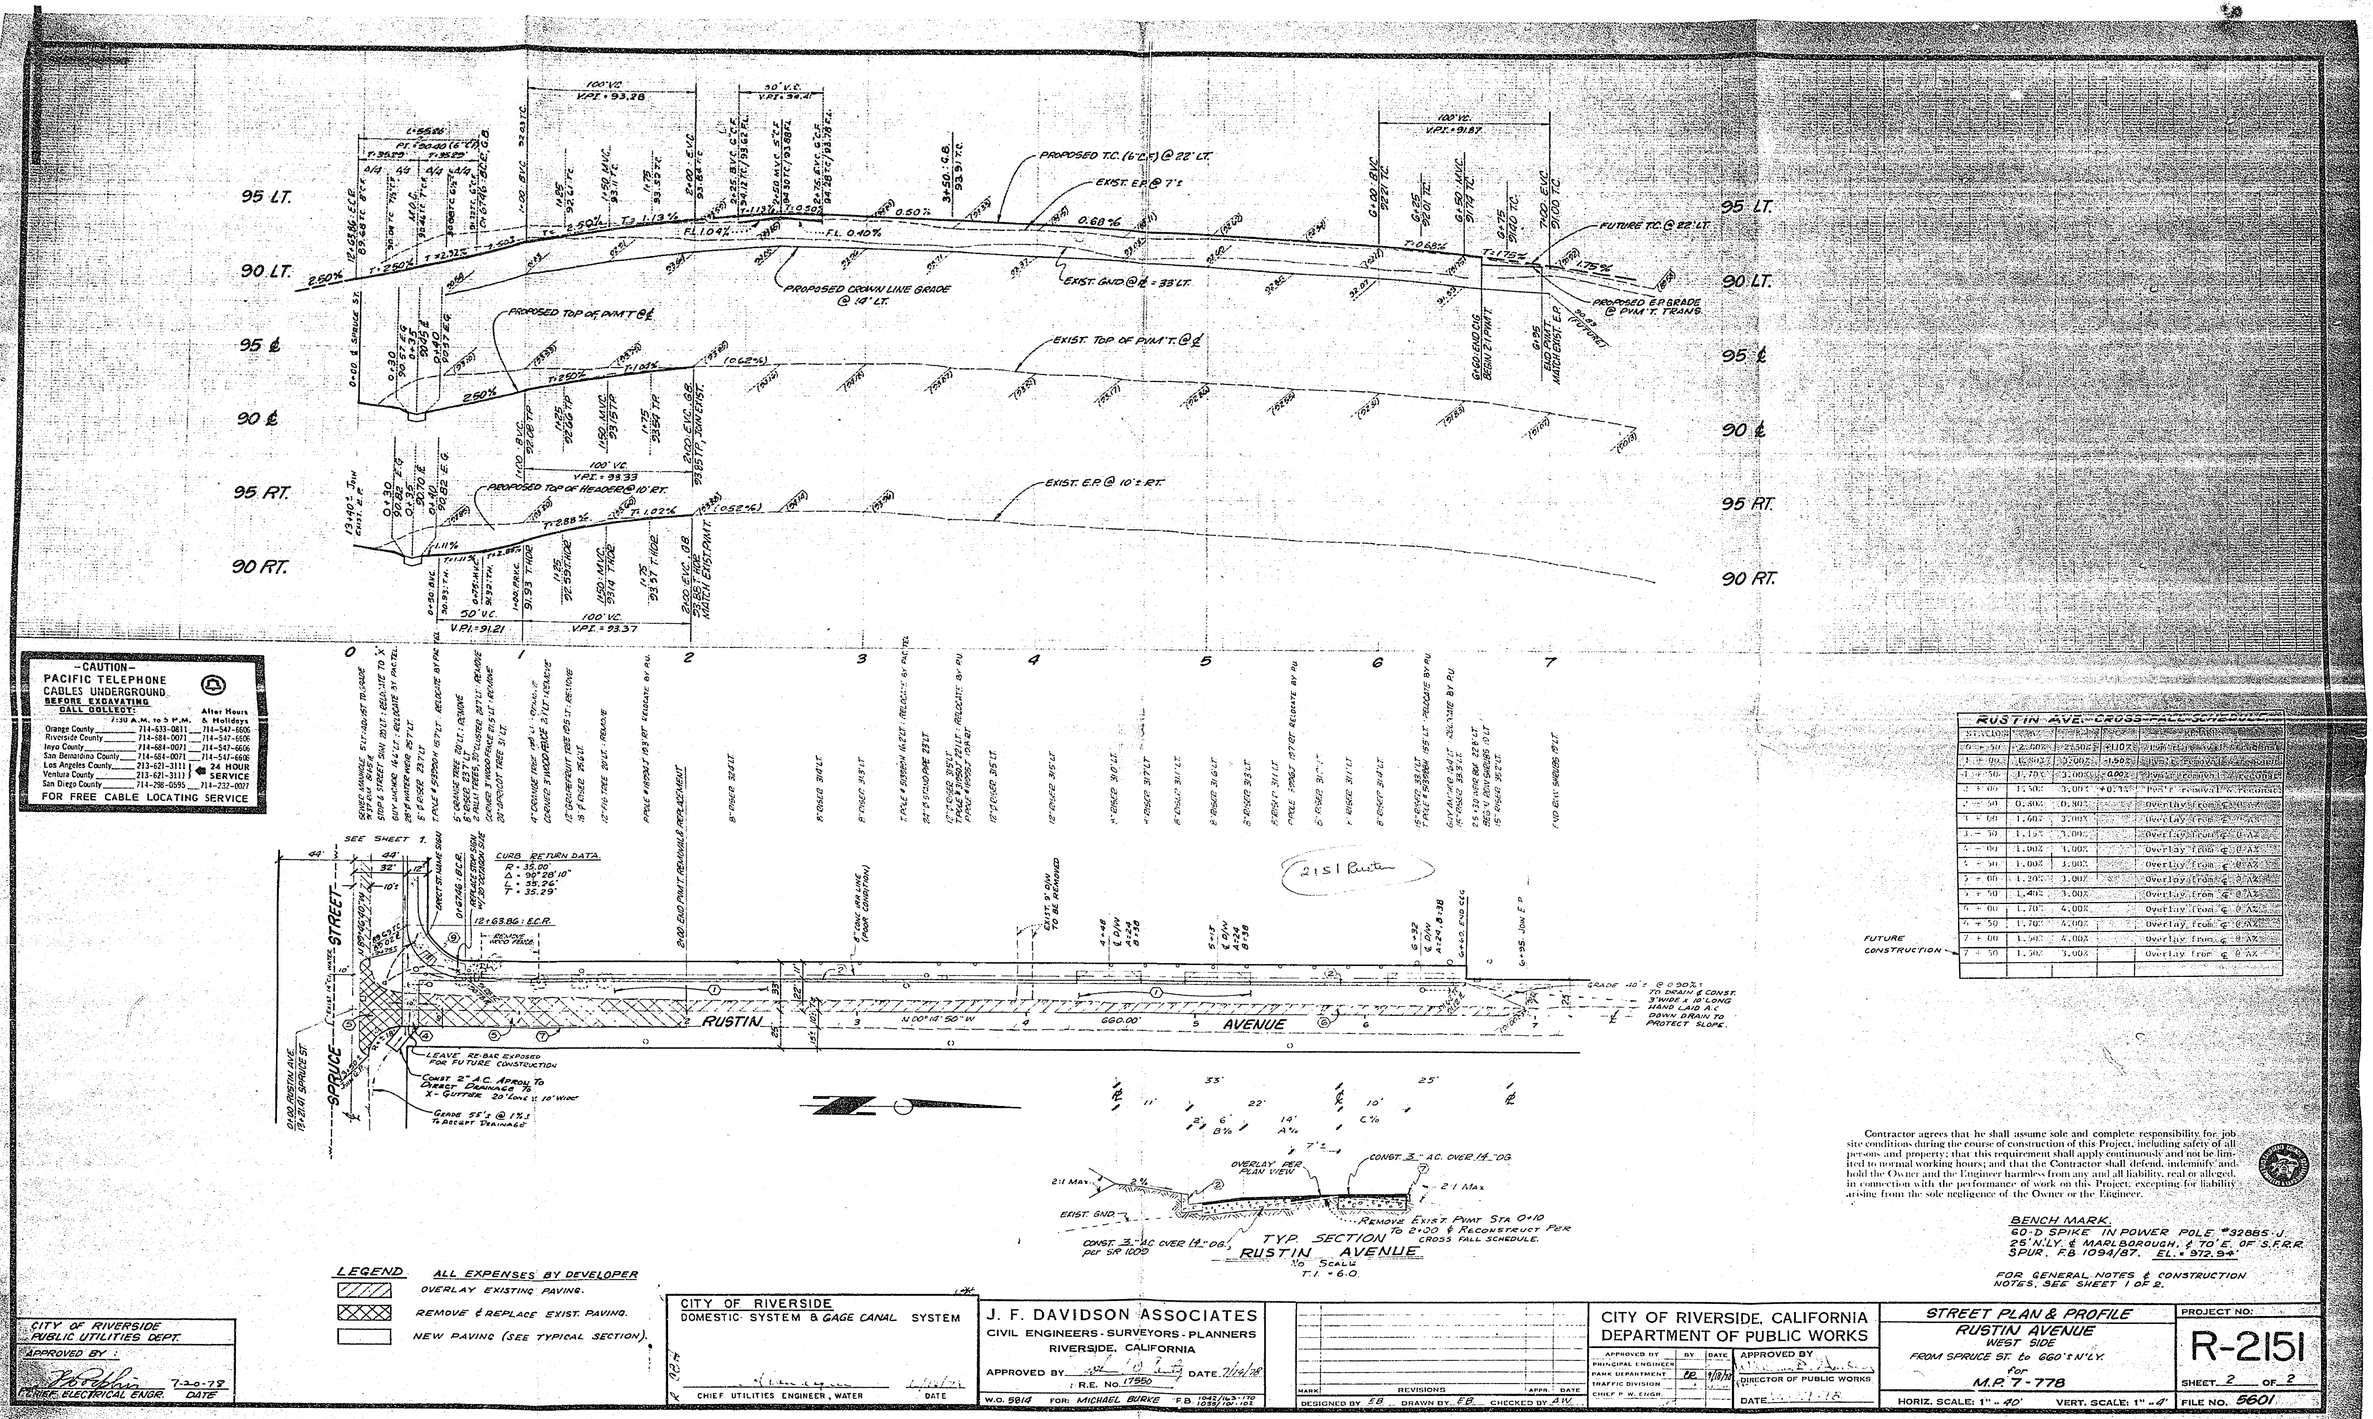

SPRUCE STREET
RUSTIN AVENUE
SEE SHEET 1.
CURB RETURN DATA:
R = 35.00'
Δ = 90°28'10"
L = 55.26'
T = 35.29'
12+63.86 E.C.R.
EXIST. STONE SIGN
EXISTING E.C.R.
REMOVE WOOD FENCE
