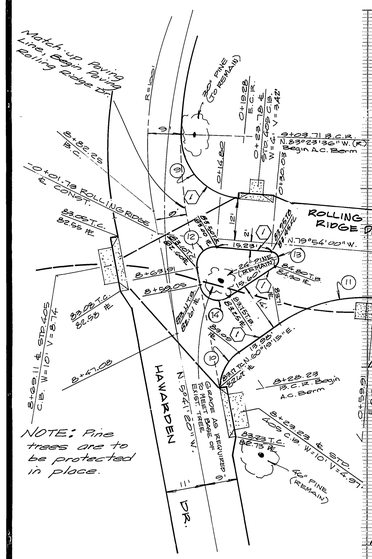
Match up Paving Lines, Begin Paving Rolling Ridge Dr.
ROLLING RIDGE DR.
HAWARDEN DR.
N. 79°54'00" W.
N. 10°49'02" W.
N. 79°54'00" W.
N. 10°49'02" W.
N. 79°54'00" W.
N. 10°49'02" W