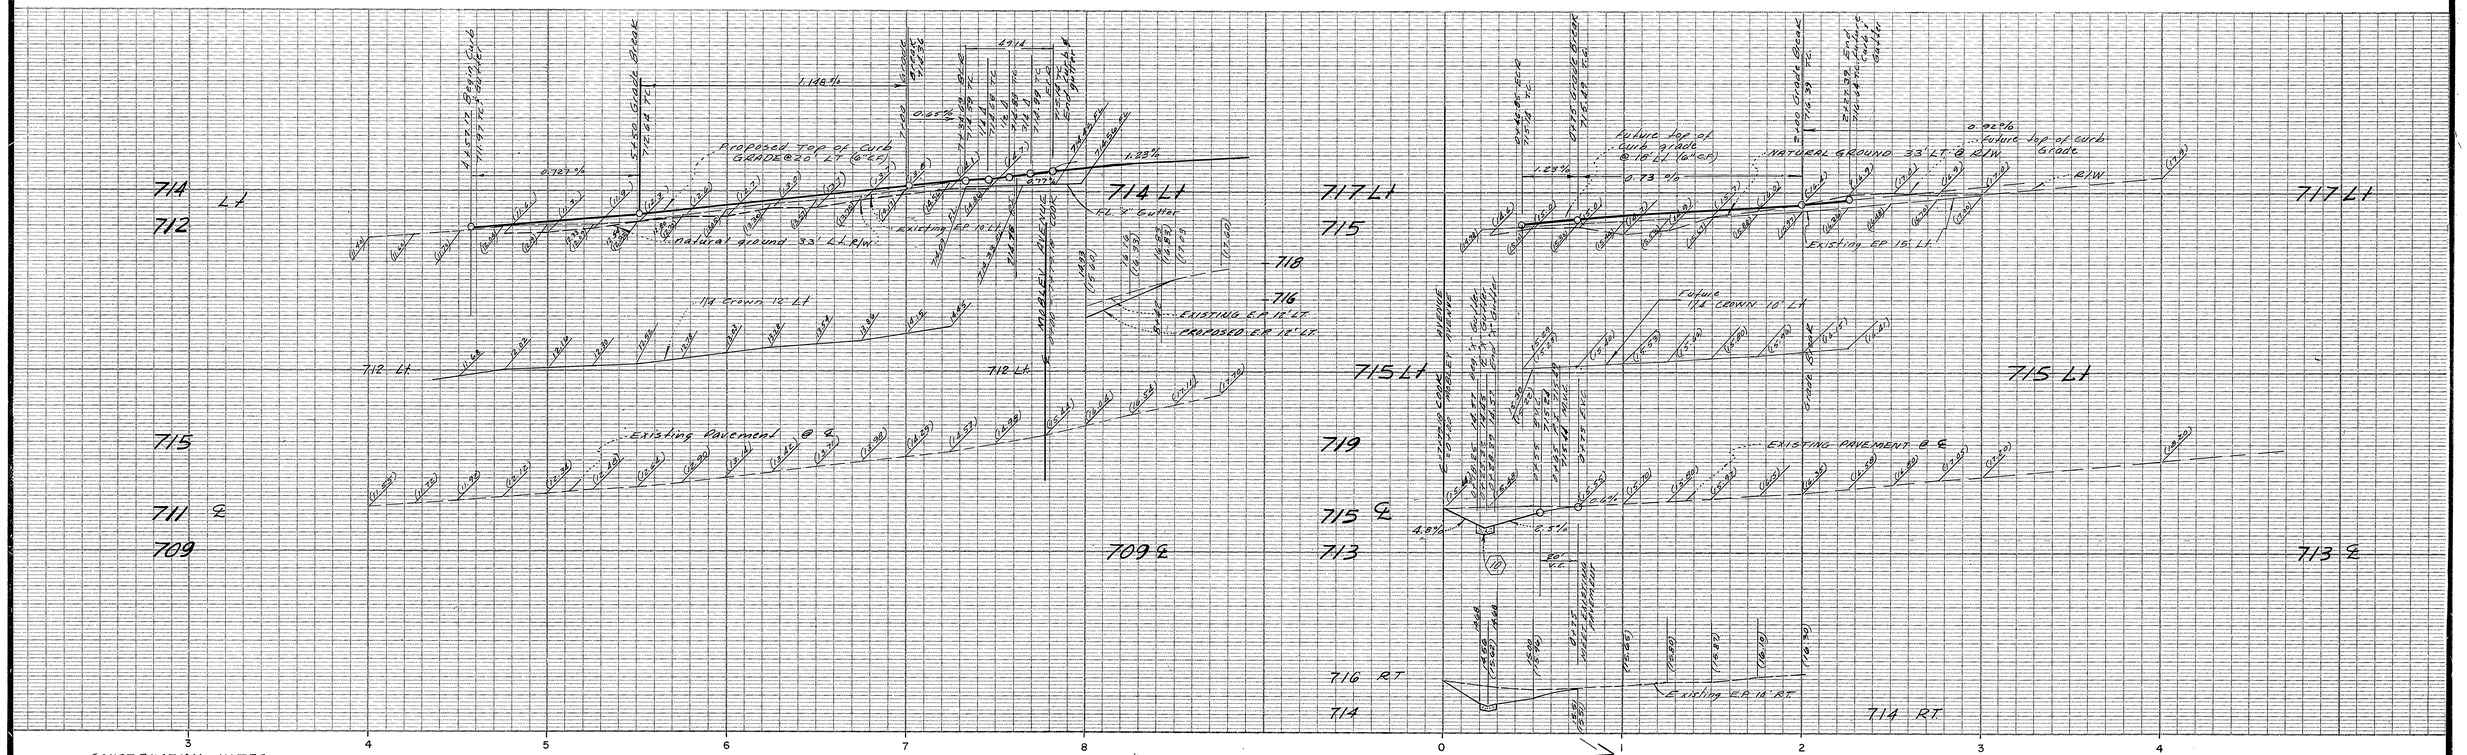
714 LT
712
715
711 ℄
709
714 LT
712 LT
709 ℄
718
716
717 LT
715
715 LT
719
715 ℄
713
713 ℄
716 RT
714
714 RT
Proposed top of Curb GRADE @ 20' LT (6" CF)
Natural ground 33' LT R/W
Existing EP 16' LT
Existing Pavement ℄
Future top of Curb grade 8.78 LT (6" CF)
NATURAL GROUND 33' LT ℄ R/W
Future top of curb grade
Existing EP 15' LT
Future 1/2 CROWN 10' LT
EXISTING PAVEMENT ℄
Existing EP 16' RT
1.14% 0.13% 0.12% 1.23% 0.73 % 0.02%
4.8% 8.5%
20' V.C.
MOBLEY AVENUE
COOK AVENUE
