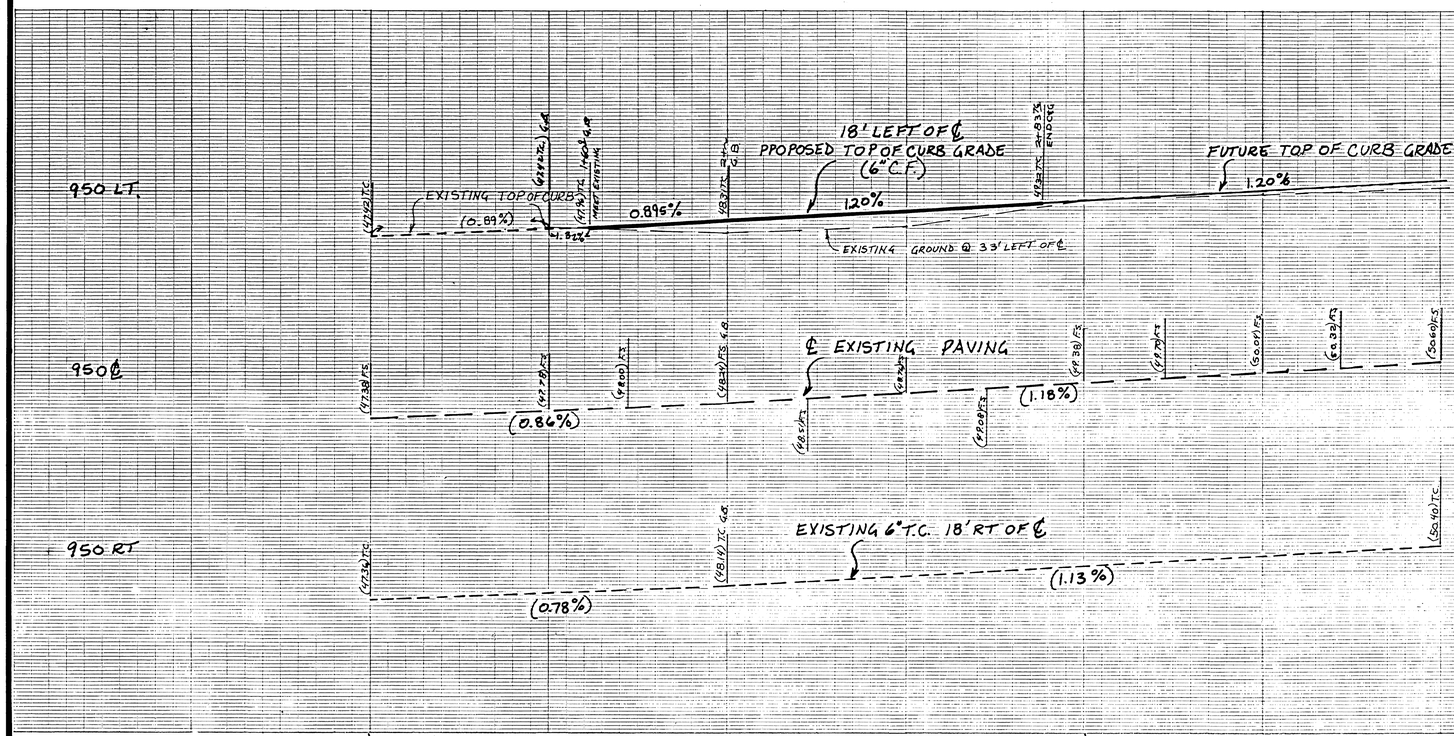
950 LT.
950 ℄
950 RT
EXISTING TOP OF CURB (0.89%)
18' LEFT OF ℄ PROPOSED TOP OF CURB GRADE (6" C.F.)
120%
0.895%
FUTURE TOP OF CURB GRADE
1.20%
EXISTING GROUND @ 33' LEFT OF ℄
℄ EXISTING PAVING
(0.86%)
1.18%
EXISTING 6" T.C. 18' RT OF ℄
(0.78%)
1.13%
(1838) FS
