RIVERSIDE CALIFORNIA

PUBLIC WORKS DEPARTMENT

2008–2009 ADA FOOTPATH IMPROVEMENTS
(CDBG WHEELCHAIR RAMP CONSTRUCTION)
(A HUD FUNDED PROJECT)

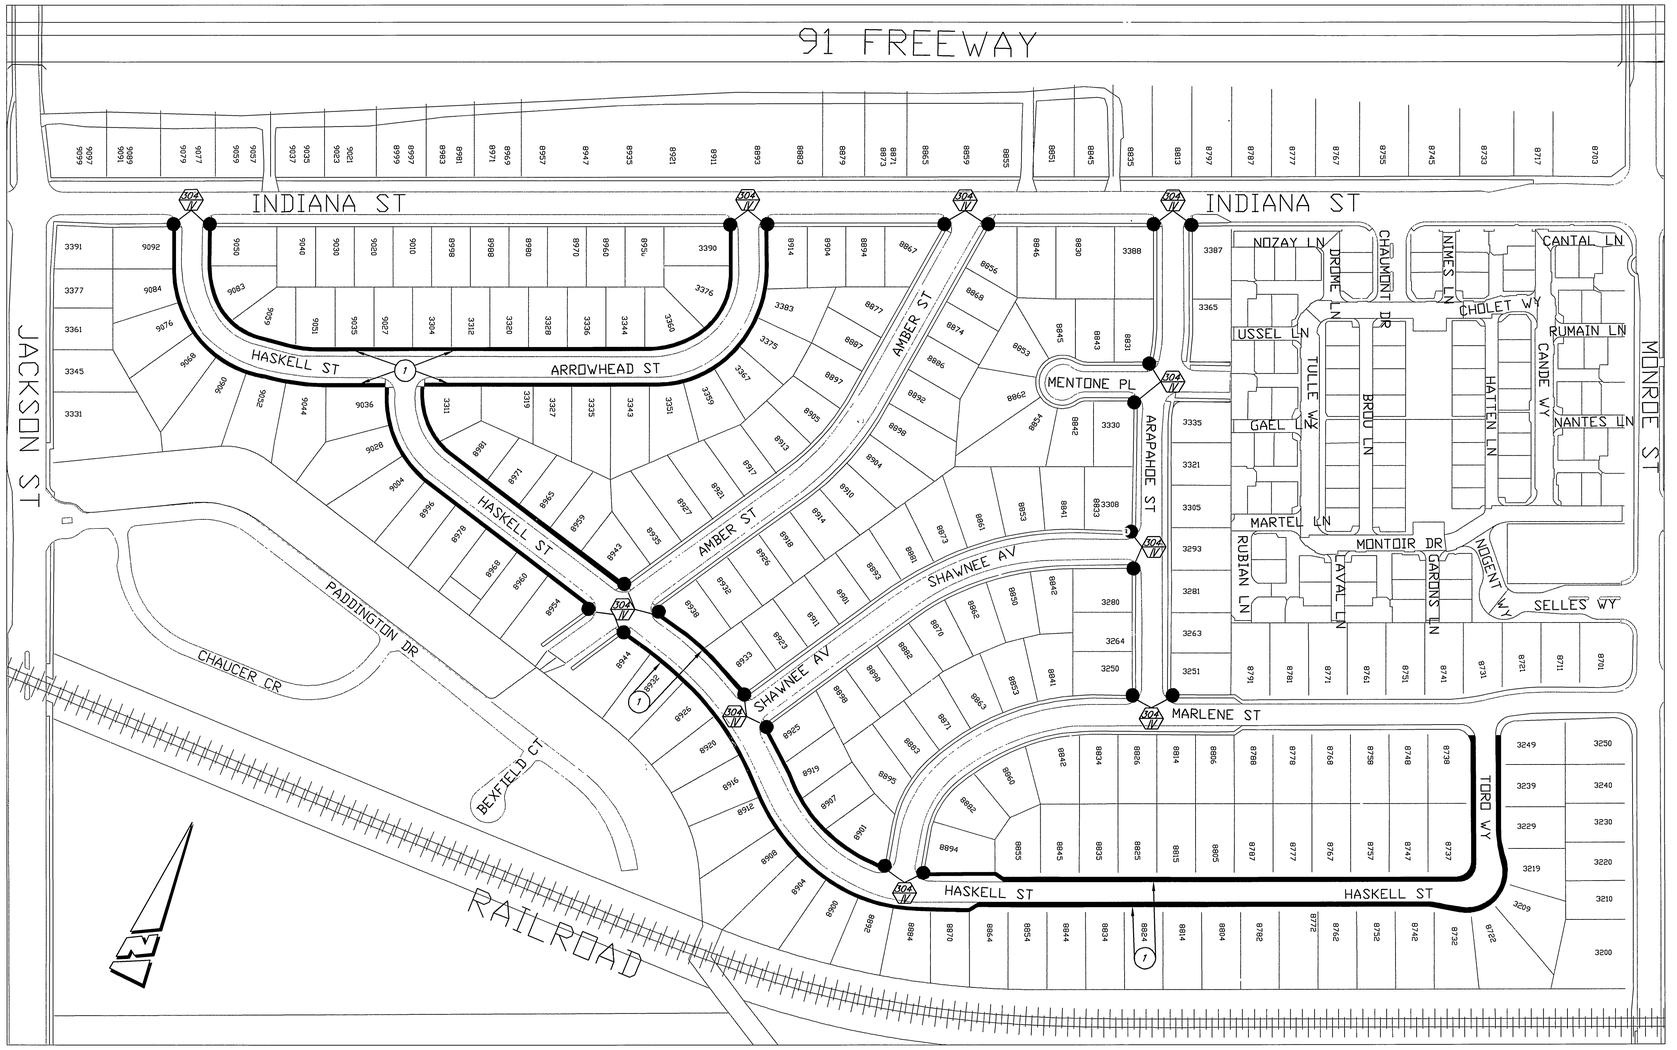
91 FREEWAY
INDIANA ST
INDIANA ST
JACKSON ST
MONROE ST
HASKELL ST
ARROWHEAD ST
AMBER ST
MENTONE PL
ARAPAHOE ST
SHAWNEE AV
MARLENE ST
HASKELL ST
HASKELL ST
PADDINGTON DR
CHAUCER CR
BEXFIELD CT
RAILROAD
NOZAY LN
DROME LN
CHAUMONT DR
NIMES LN
CHOLET WY
CANTAL LN
RUMAIN LN
CANDE WY
NANTES LN
TULLE WY
BROU LN
HATTEN LN
LUSSEL LN
GAEL
MARTEL LN
MONTOIR DR
RUBIAN LN
LAVAL LN
GARDINS LN
INDIGENT WY
SELLES WY
TORD WY
304 W
304 W
304 W